



1181/25/00
77.10.09

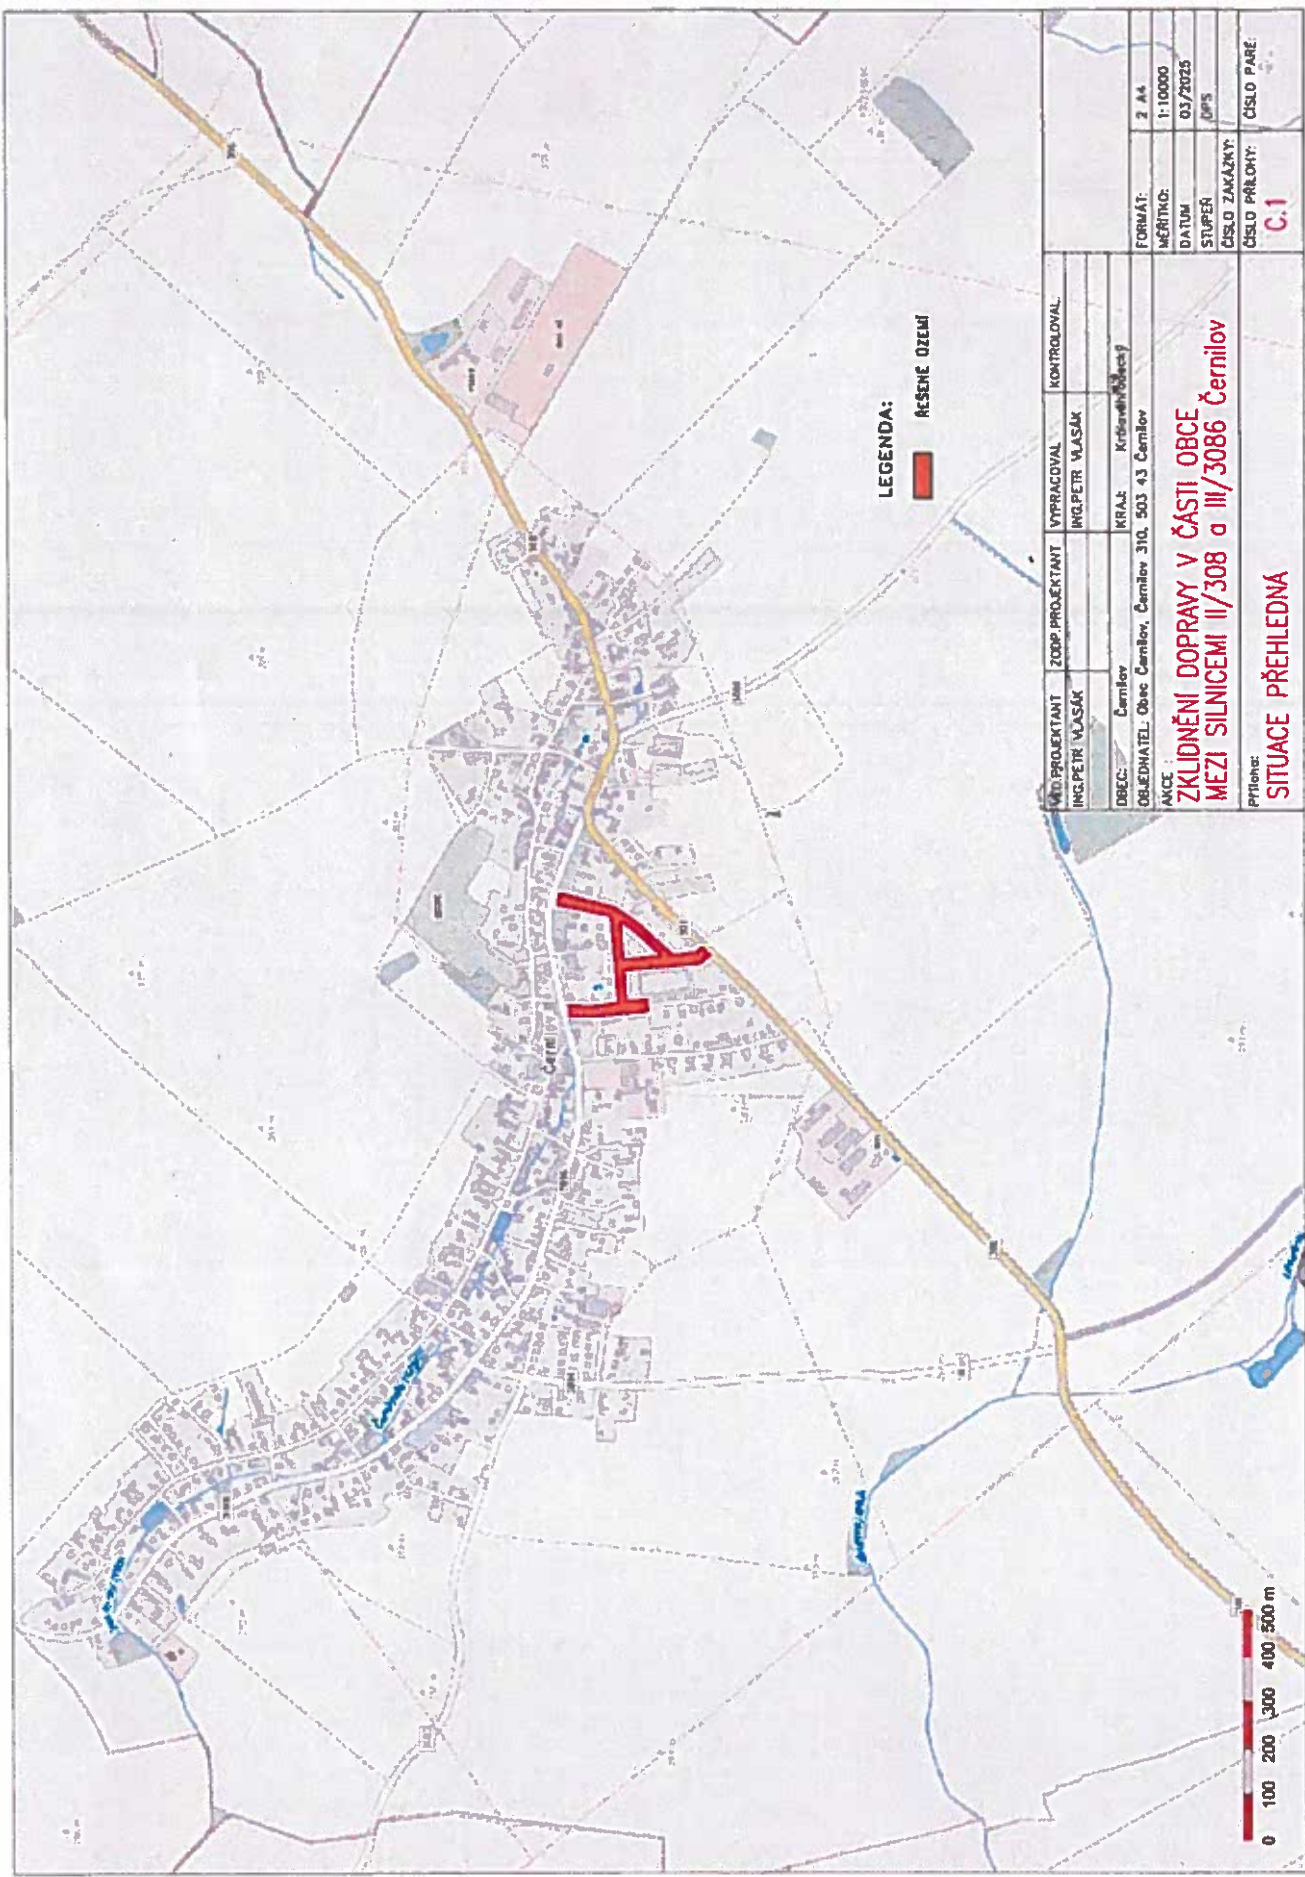


MAJITEL PROJEKTANT ING. PETR VLAŠÁK	ZODP. PROJEKTANT KRAJ: Královéhradecký	VYPRACOVAL ING. PETR VLAŠÁK	KONTROLOVAL
OBEC: Černilov	OBLEDNATEL: Obec Černilov, Černilov 310, 503 43 Černilov		
MÍSTO: Z 44			
MĚŘITOK: 1:10000			
DATUM: 03/2025			
STUPEŇ: ÚPS			
ČÍSLO ZAKÁZKY: C.1			
ČÍSLO PŘÍLOHY: C.1			

**ZKLIDNĚNÍ DOPRAVY V ČÁSTI OBCE
MEZI SILNICEMI II/308 a III/3086 Černilov**

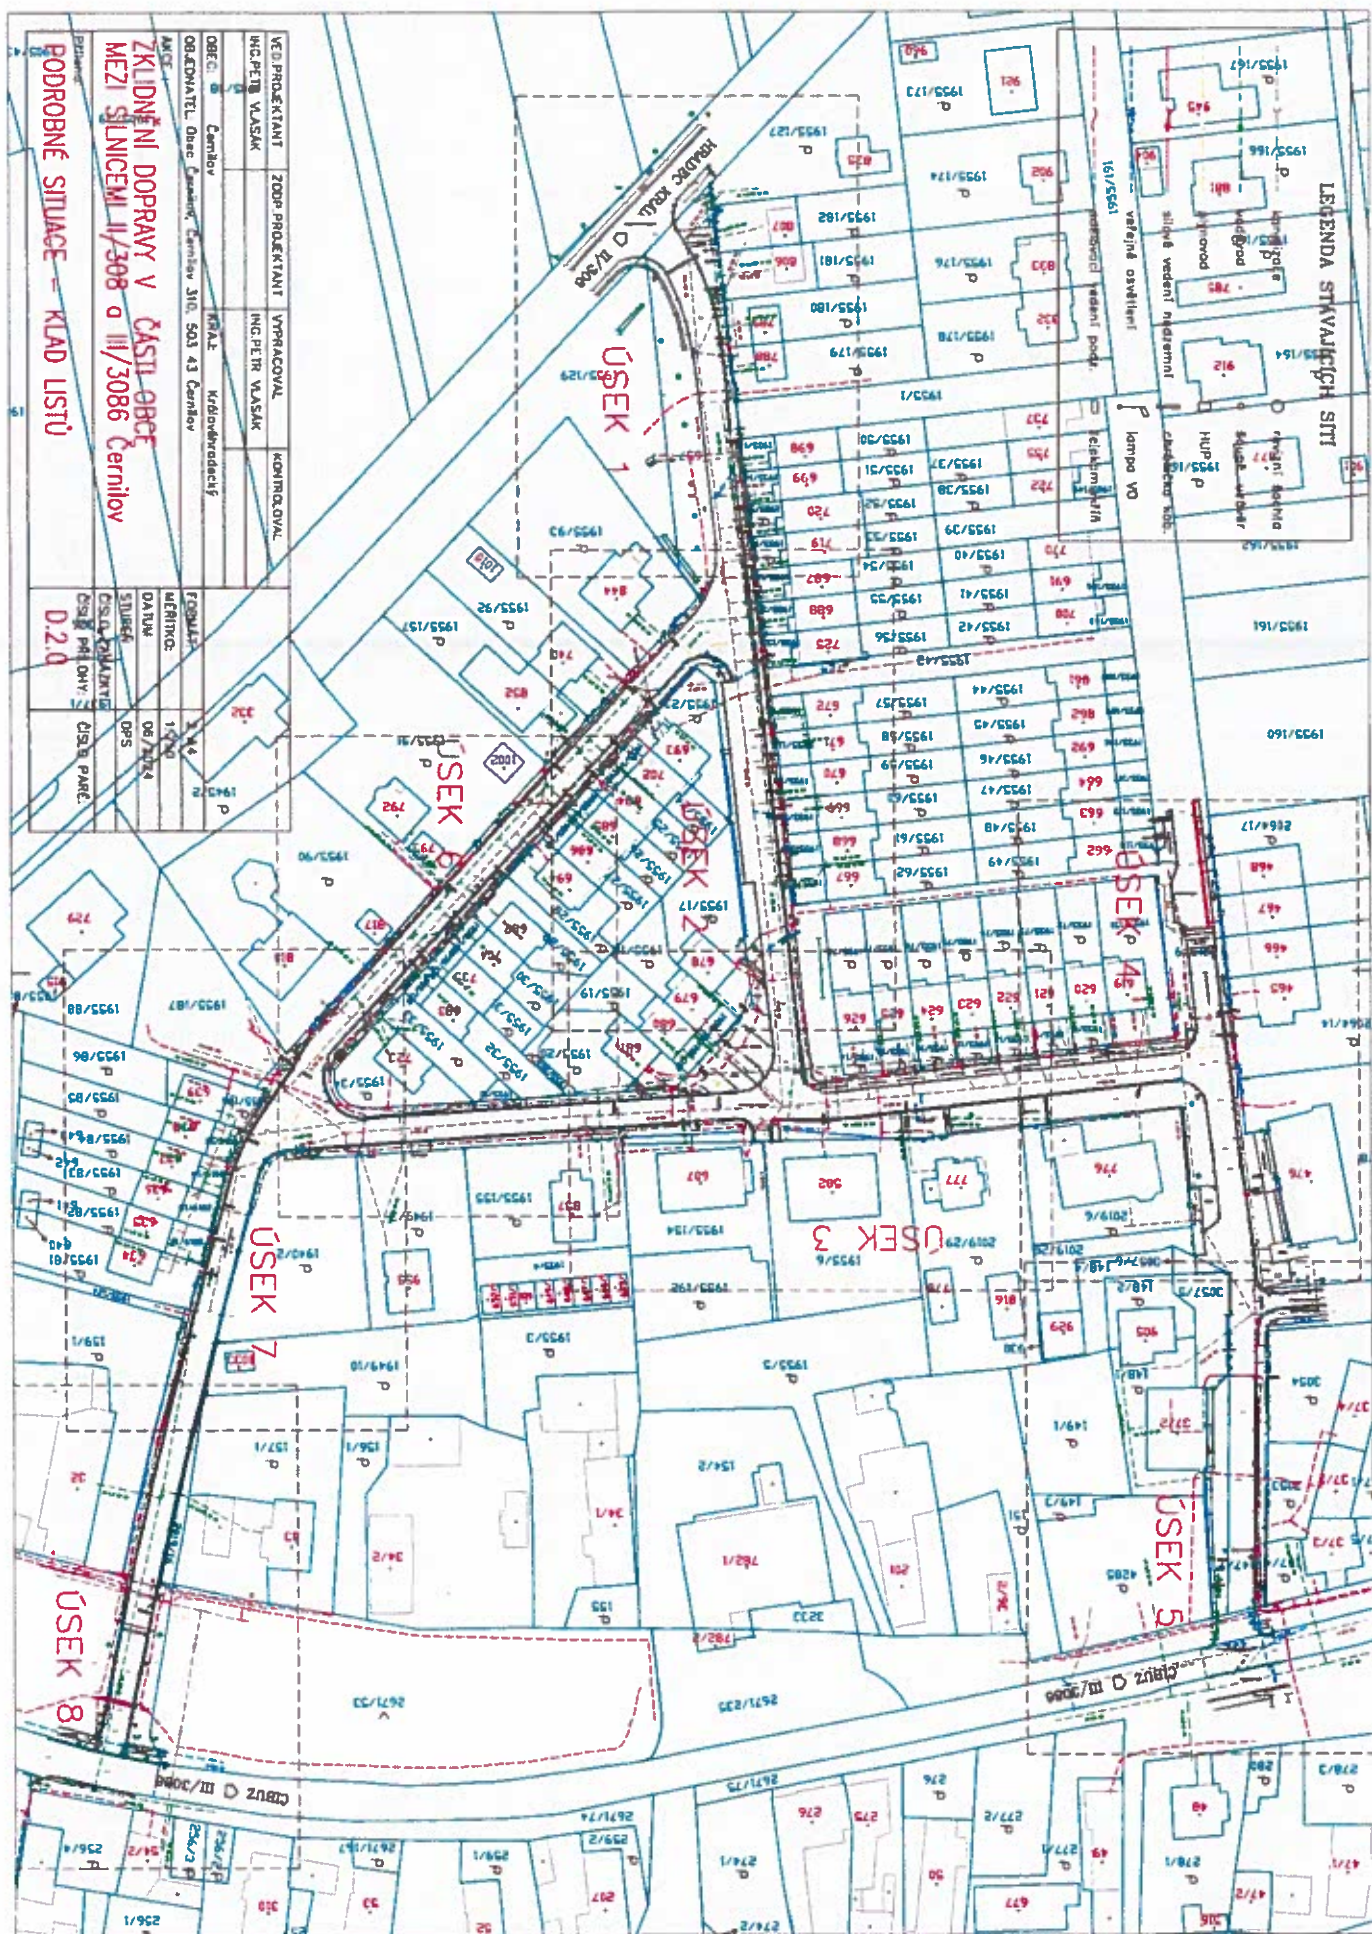

VED. PROJEKTANT	ZOOP. PROJEKTOVATEL	VÝKADOVÁK	KONTROLNÍK
ING. PETR VLASAK	ING. PETR VLASAK	ING. PETR VLASAK	ING. PETR VLASAK
OBEC	Čermňov	KRAJ	Středočeský územní úřad
OBJEKT	Obec Čermňov, Čermňov 310, 503 43 Čermňov		
AKCE	ZKLIDNĚNÍ DOPRAVY V ČÁSTI OBCE MEZI SILNICEMI II/308 a III/308b Čermňov		
PRŮBĚH	0.2.806	0.2.806	0.2.806
OSLO. ZAMÁVZV:	OSLO. ZAMÁVZV:	OSLO. ZAMÁVZV:	OSLO. ZAMÁVZV:
OSLO. PŘÍLOH:	OSLO. PŘÍLOH:	OSLO. PŘÍLOH:	OSLO. PŘÍLOH:

55/180	55/181	55/182	--------	--------	---------	---------	---

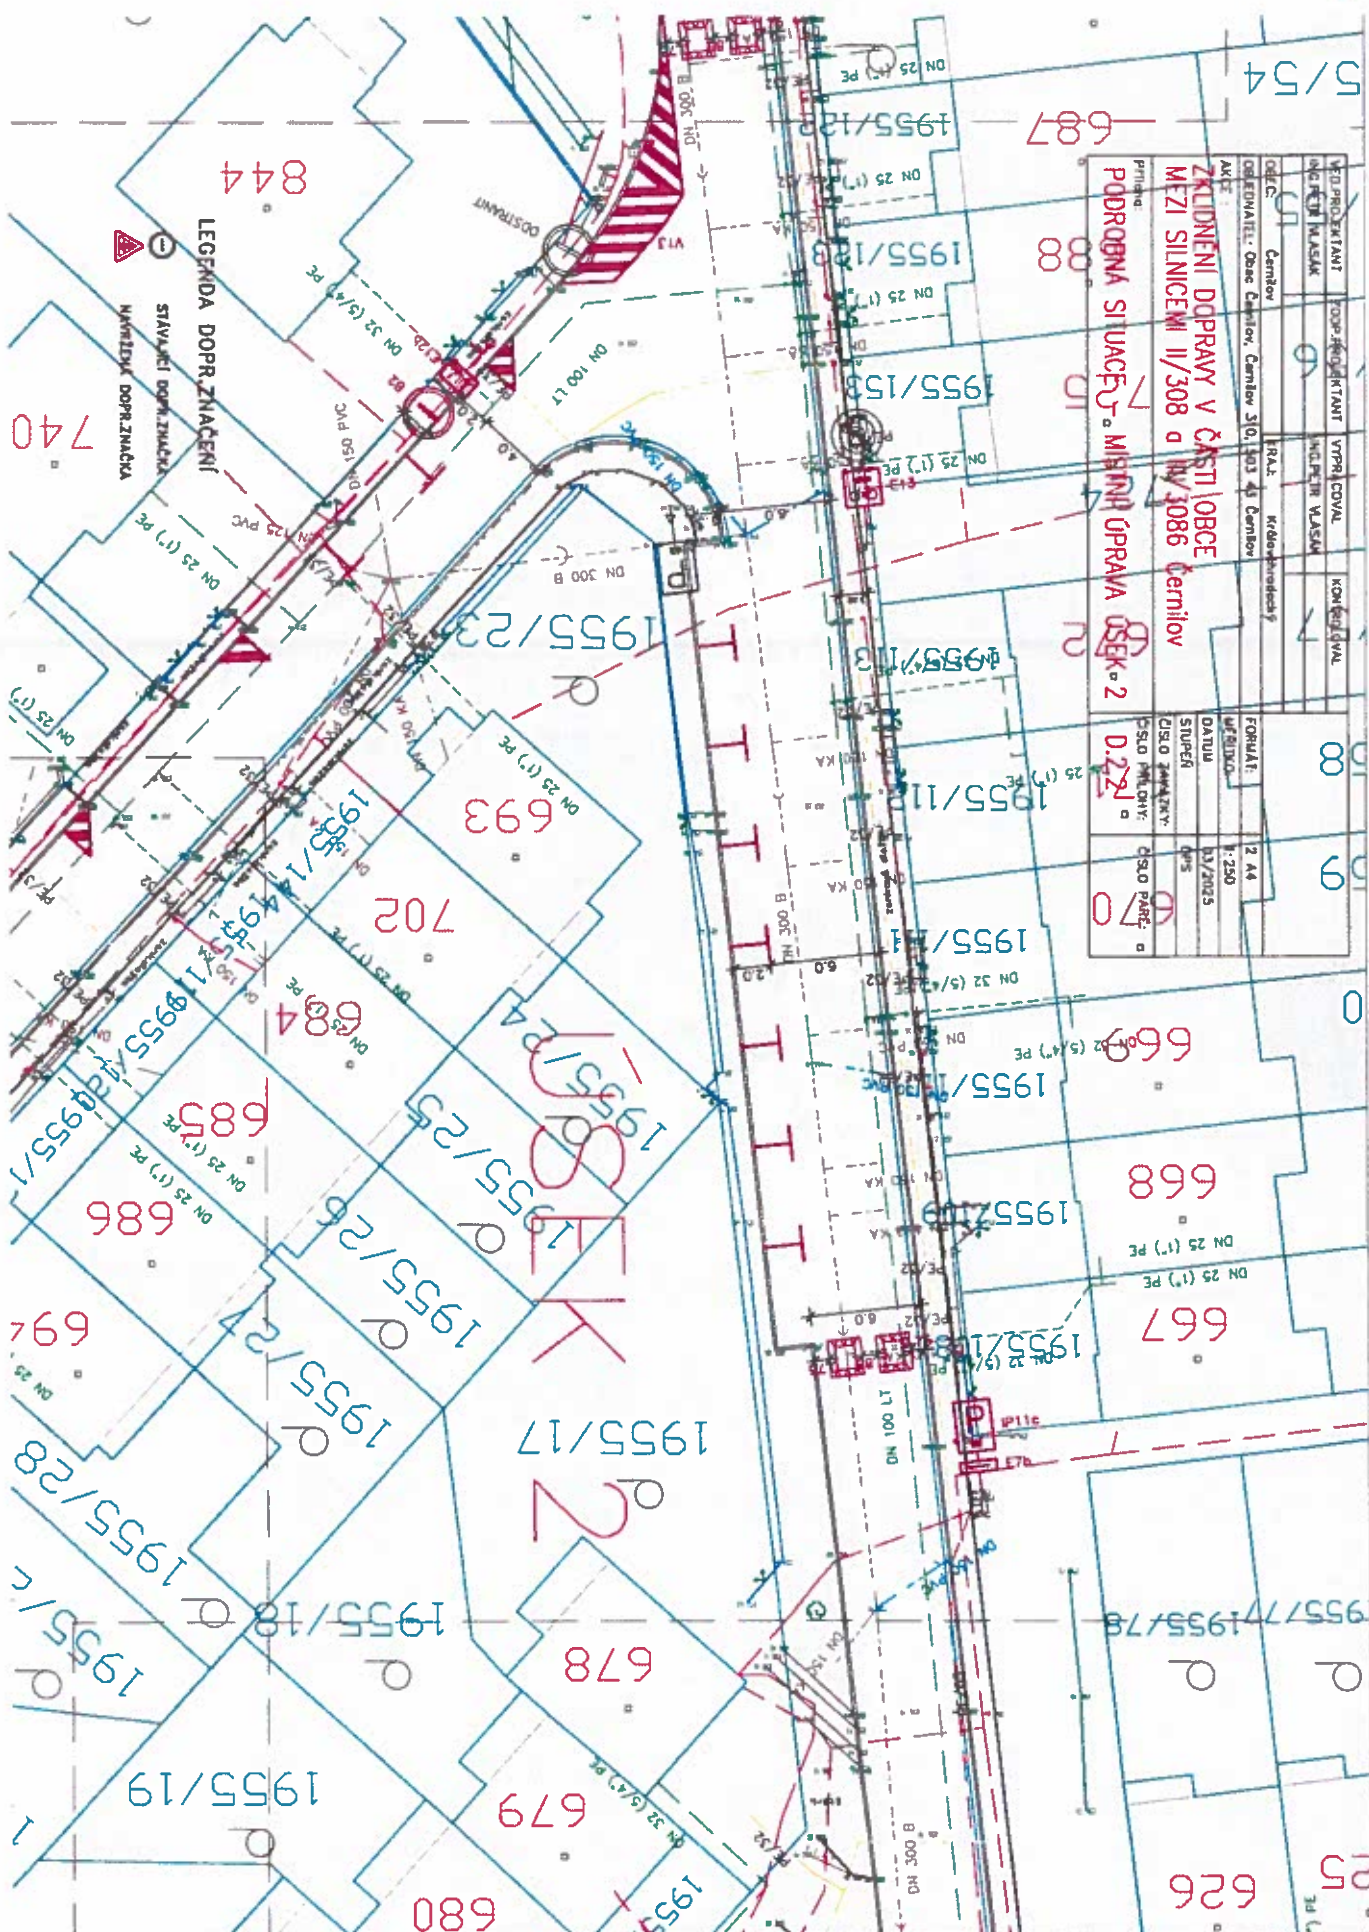

VED. PROJEKTANT	TOPE. PROJEKTANT	VYPRACOVAV	KONTROLAV
ING. PETR MASAK	ING. PETR MASAK	ING. PETR MASAK	ING. PETR MASAK
OBJED. Černov	OBJED. Černov	OBJED. Černov	OBJED. Černov
OBJEDOVATEL: Obec Černov, Černov 310, 103 41 Černov	RAJ. Křesetovický	RAJ. Křesetovický	RAJ. Křesetovický
AKT	FORMÁT	2 A4	
OBJEDOVATEL: Obec Černov, Černov 310, 103 41 Černov	W. R. 100	1:250	
	DATUM	03/2005	
	STUPEŇ	005	
	ČÍSLO ZÁKAZNÍ	005	
	ČÍSLO PŘÍLOHY	005	
	ČÍSLO PŘÍLOHY	005	

LEGENDA DOPR. ZNAČENÍ
STAVACÍ DOPR. ZNAČKA
MATEMAT. DOPR. ZNAČKA

VED. PROJEKTANT ING. PETR VLASAK	ODP. PROJEKTANT ING. PETR VLASAK	VYPRACOVANÉ KONSTRUKČNĚ	KRAJ Královéhradecký	OBJEDNATEL Osc. Černilov, Černilov 310, 503 43 Černilov	OBEC Černilov	FORMÁT 2 A4
AKCE ZKLIDNĚNÍ DOPRAVY V ČÁSTI OBCE MEZI SILNICEMI II/308 a III/3086 Černilov						MEŘITKO 1:250
						DATUM 04/2025
						STUPEŇ DNŠ
						ČÍSLO ZAKÁZKY
Příloha: PODROBNÁ SITUACE – MÍSTNÍ ÚPRAVA						ČÍSLO PŘÍLOHY 0.2.3
						ČÍSLO PŘÍLOHY 0.2.3


LEGENDA DOPR. ZNAČENÍ

STÁVAJÍCÍ DOPR. ZNAČKA


NAVŮŽENÁ DOPR. ZNAČKA 1955/6


1955/6

2019/29 ÜSEK 3

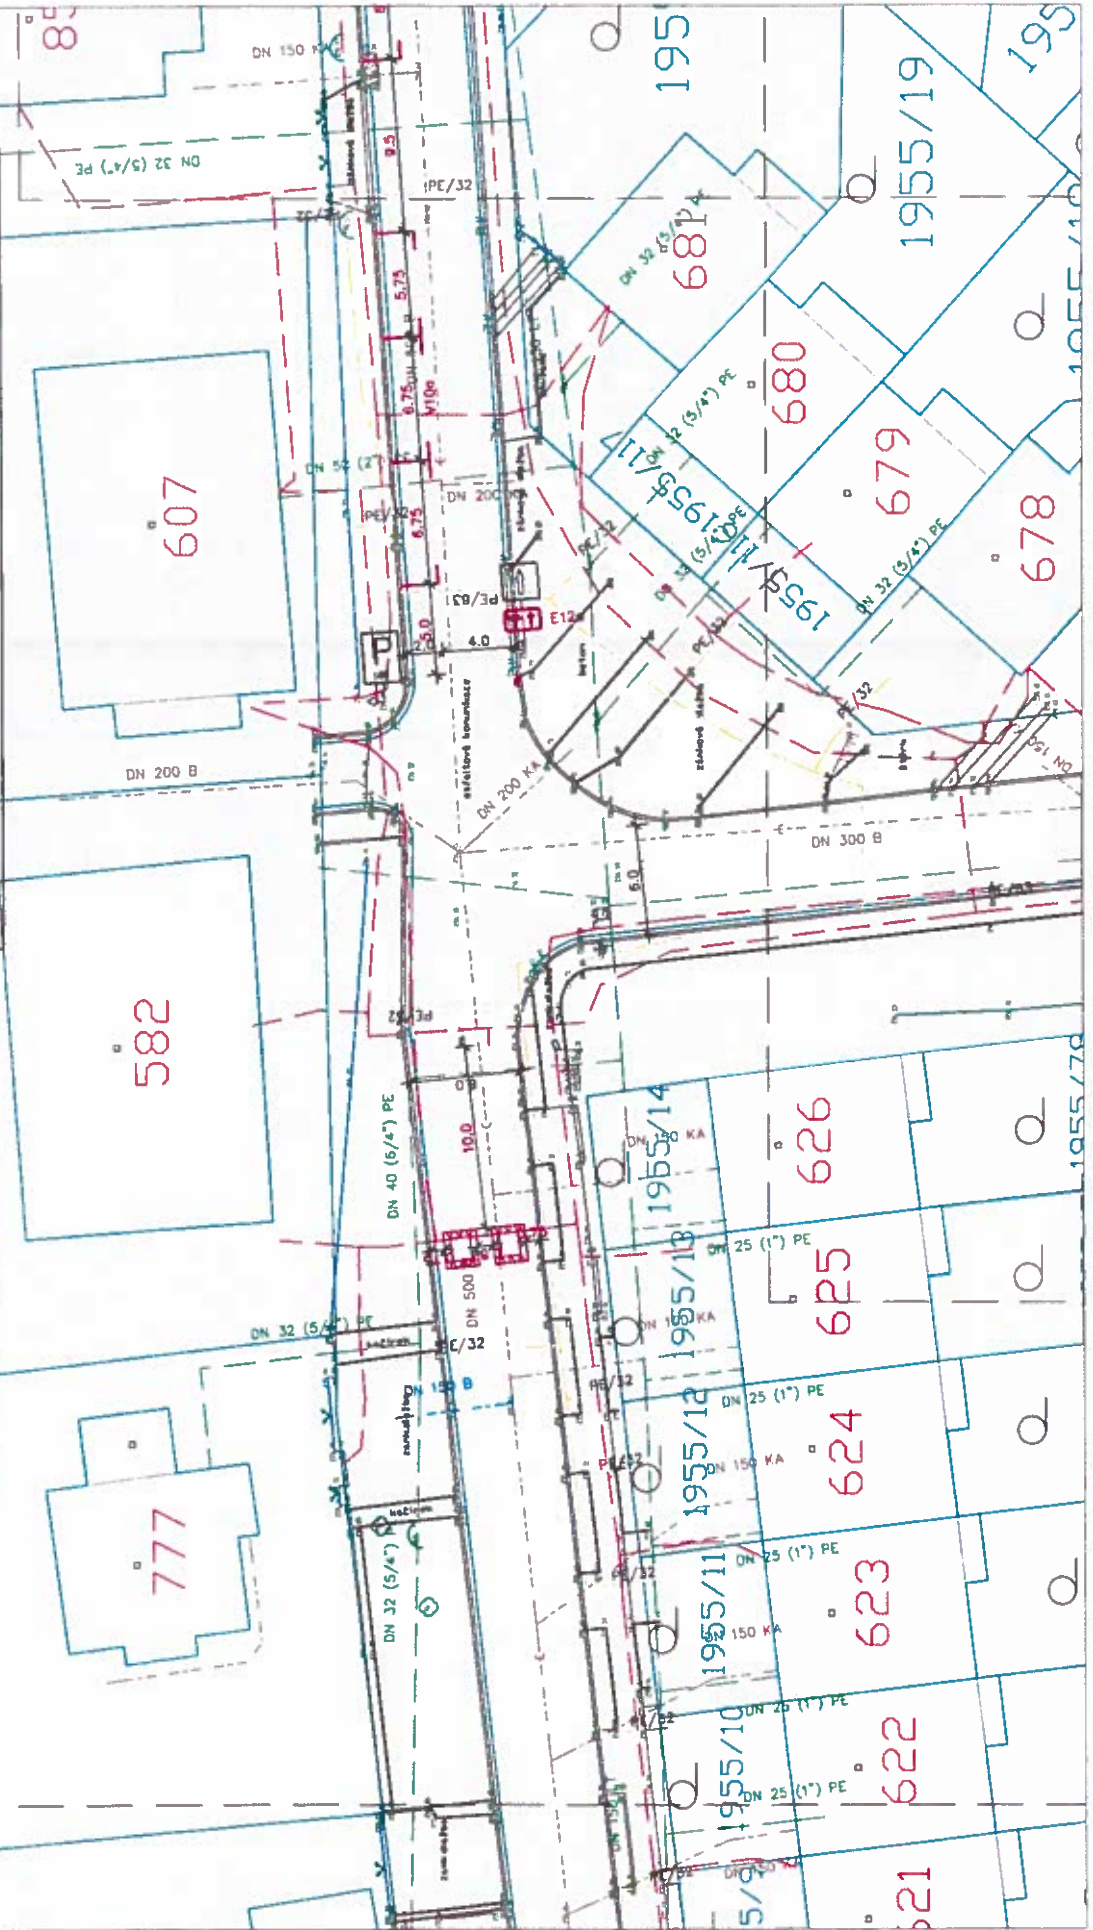


VED. PROJEKTANT	ZODP. PROJEKTANT	VYPRACOVAL	KONTROLOVAL
ING. PETR VLASÁK		ING. PETR VLASÁK	
OBEC: Černšov	KRAJ: Královéhradecký		
OBJEDNATEL: Obec Černšov, Černšov 310, 501 43 Černšov			
AKCE:		FORMÁT: 2 A4	
		MĚŘÍTKO: 1:250	
		DATUM: 03/2023	
		STUPEŇ: DPS	
		ČÍSLO ZAKÁZKY:	
		ČÍSLO PŘÍLOHY:	
		ČÍSLO PARÉ:	
Příloha:			
PODROBNÁ SITUACE - MÍSTNÍ ÚPRAVA ÚSEK 4 0.2.4			
ZKLIDNĚNÍ DOPRAVY V ČÁSTI OBCE MEZI SILNICEMI II/308 a III/3086 Černšov			

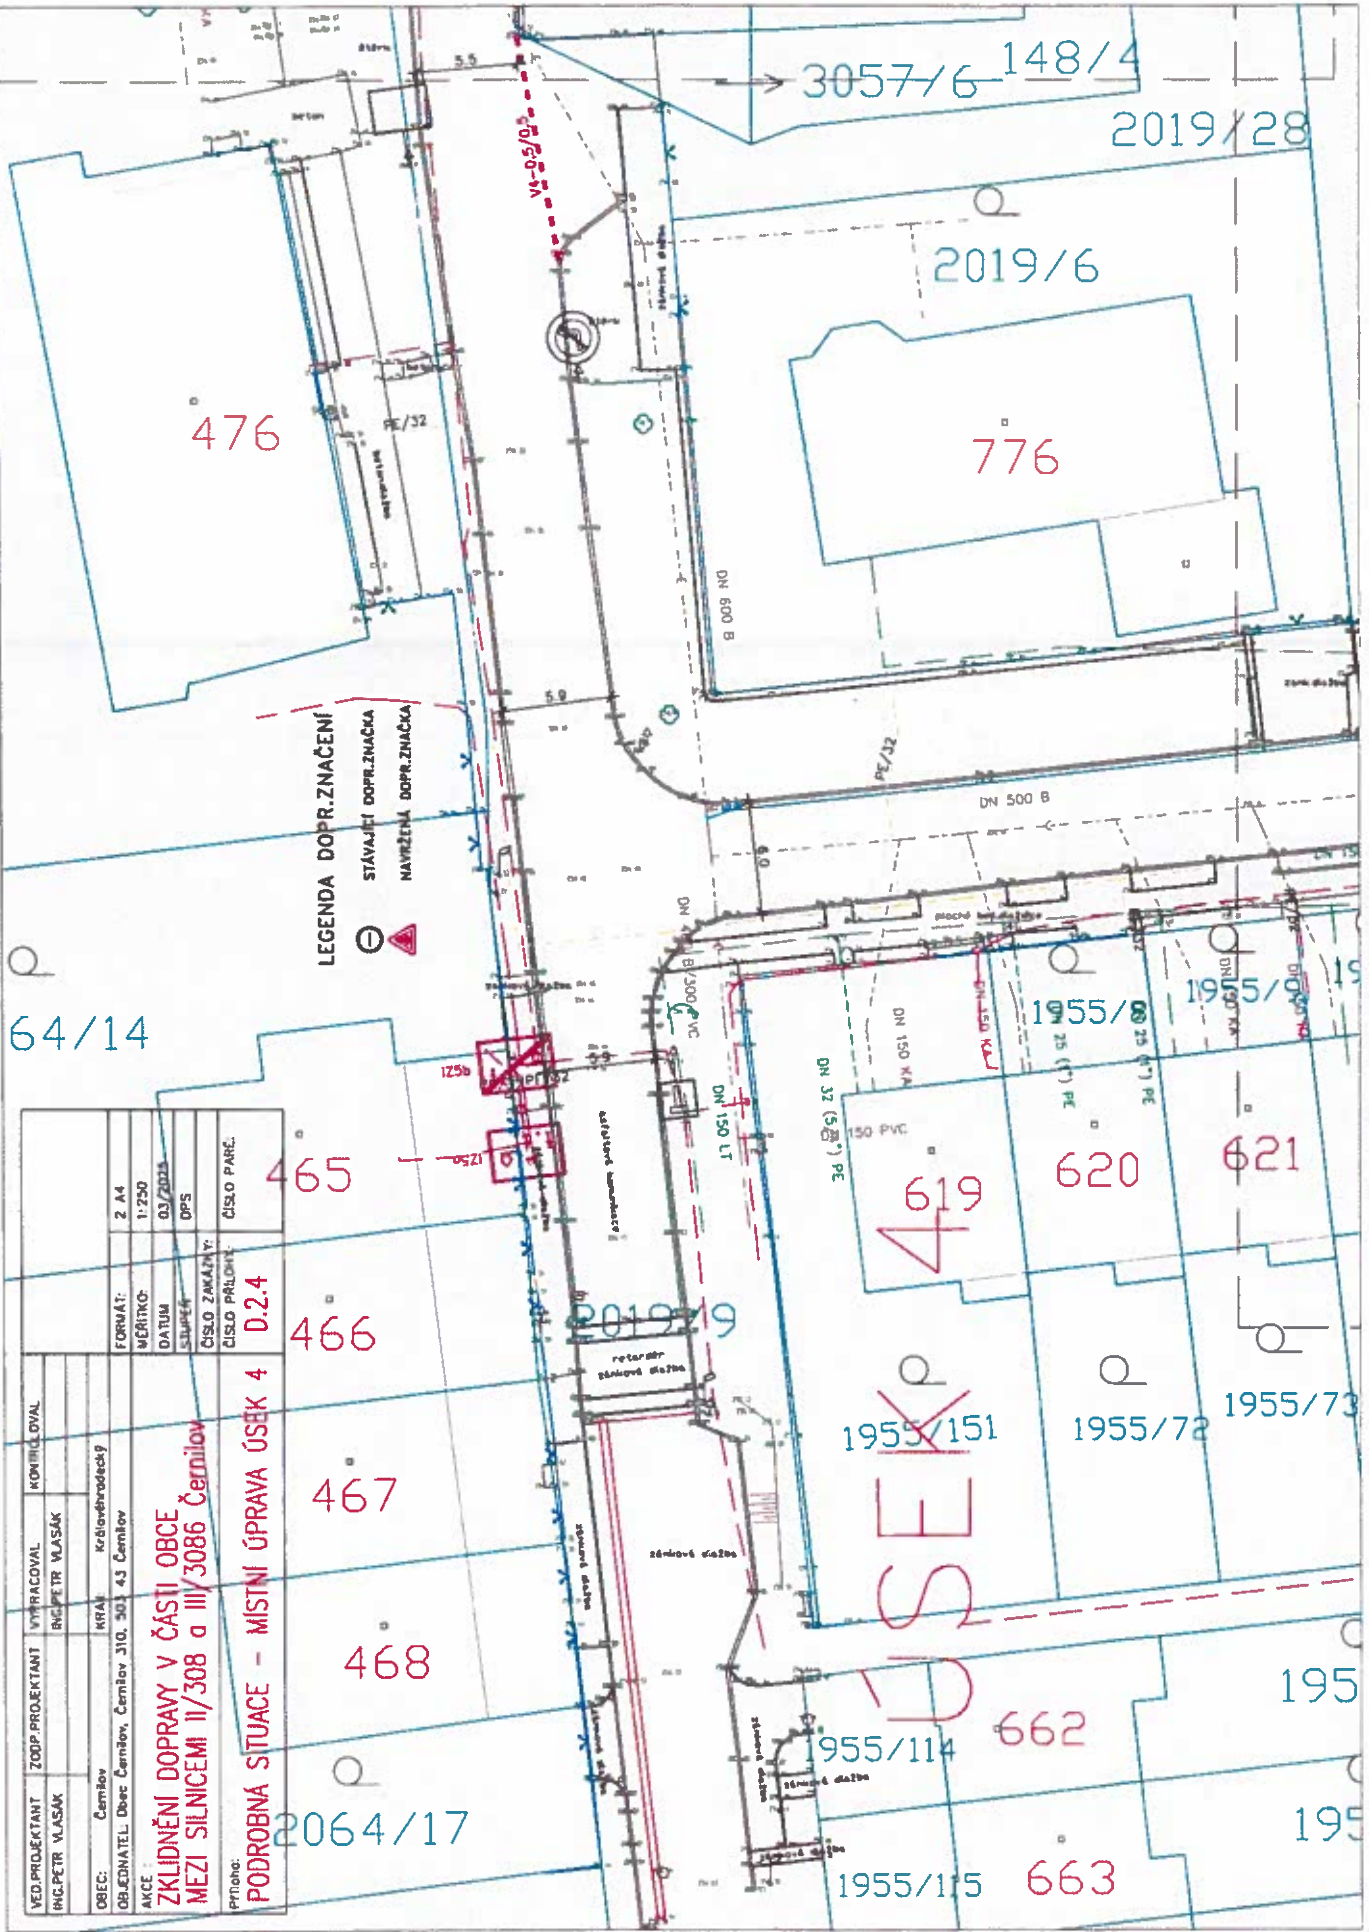

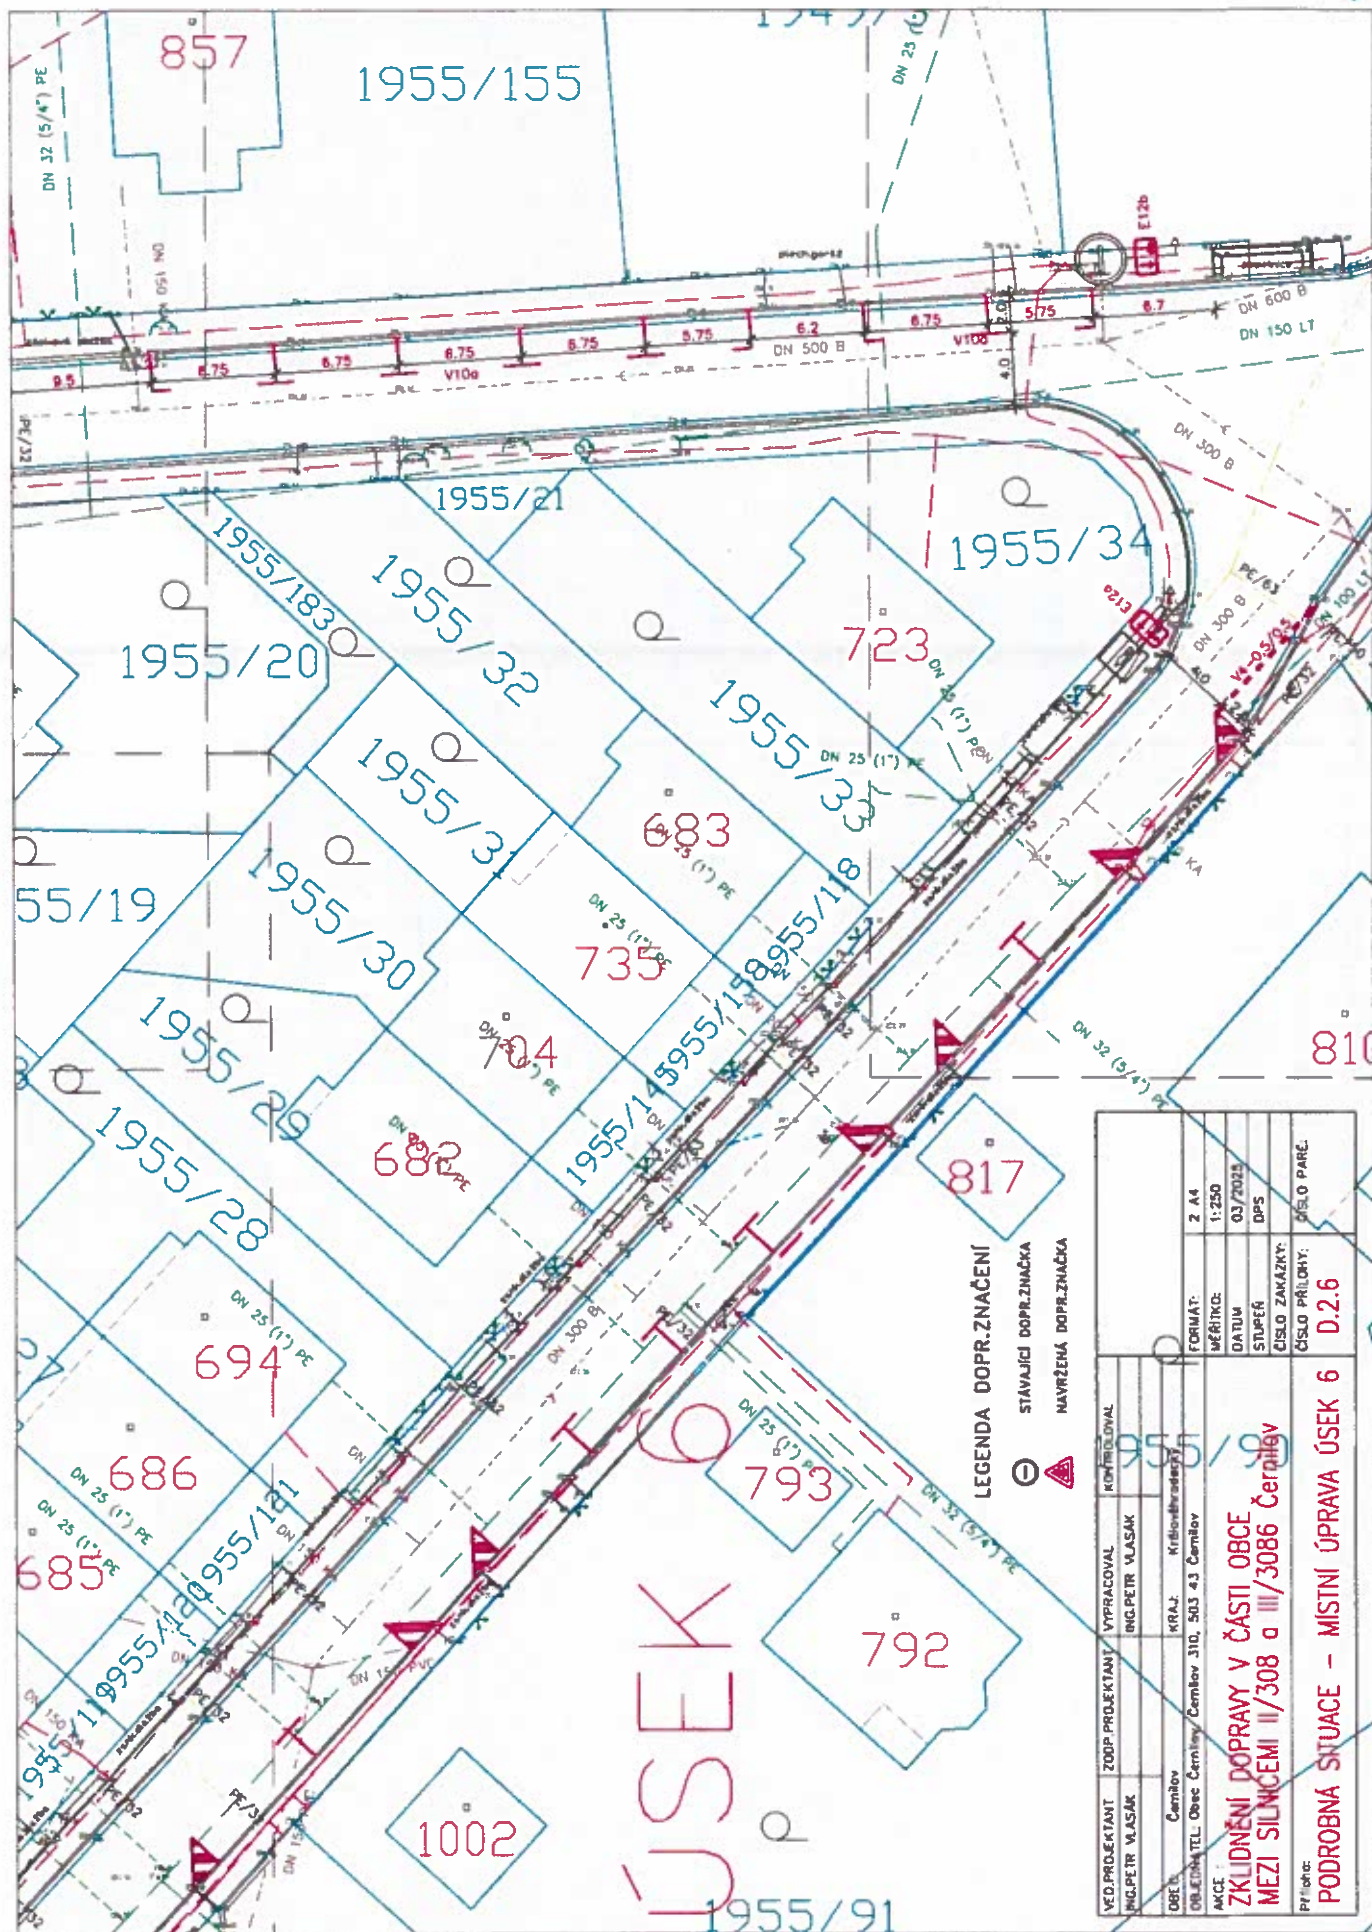

LEGENDA DOPR.ZNAČENÍ
 ○ STAVAJÍCÍ DOPR.ZNAČKA
 ▲ NAVRŽENÁ DOPR.ZNAČKA

VED. PROJEKTANT ING. PETR VLASÁK	ZOUP. PROJEKTANT ING. PETR VLASÁK	VYPRACOVAL ING. PETR VLASÁK	KONTROLOVAL ING. PETR VLASÁK
OBJEDNATEL Obec Černýšov	KRAJ Středočeský územní úřad	ČÍSLO PRŮJEDNÍ 1002	ČÍSLO PRŮJEDNÍ 1002
AKCE ZKLIDNĚNÍ DOPRAVY V ČÁSTI OBCE MEZI SILNICEMI II/308 a III/3086 ČERNÝŠOV	FORMÁT A4	MĚŘÍTKO 1:250	DATA 03/2025
PRŮJEDNÍ PODROBNÁ SITUACE – MÍSTNÍ ÚPRAVA ÚSEK 6	STUPEŇ DPS	ČÍSLO ZAKÁZKY D.2.6	ČÍSLO PRŮJEDNÍ D.2.6

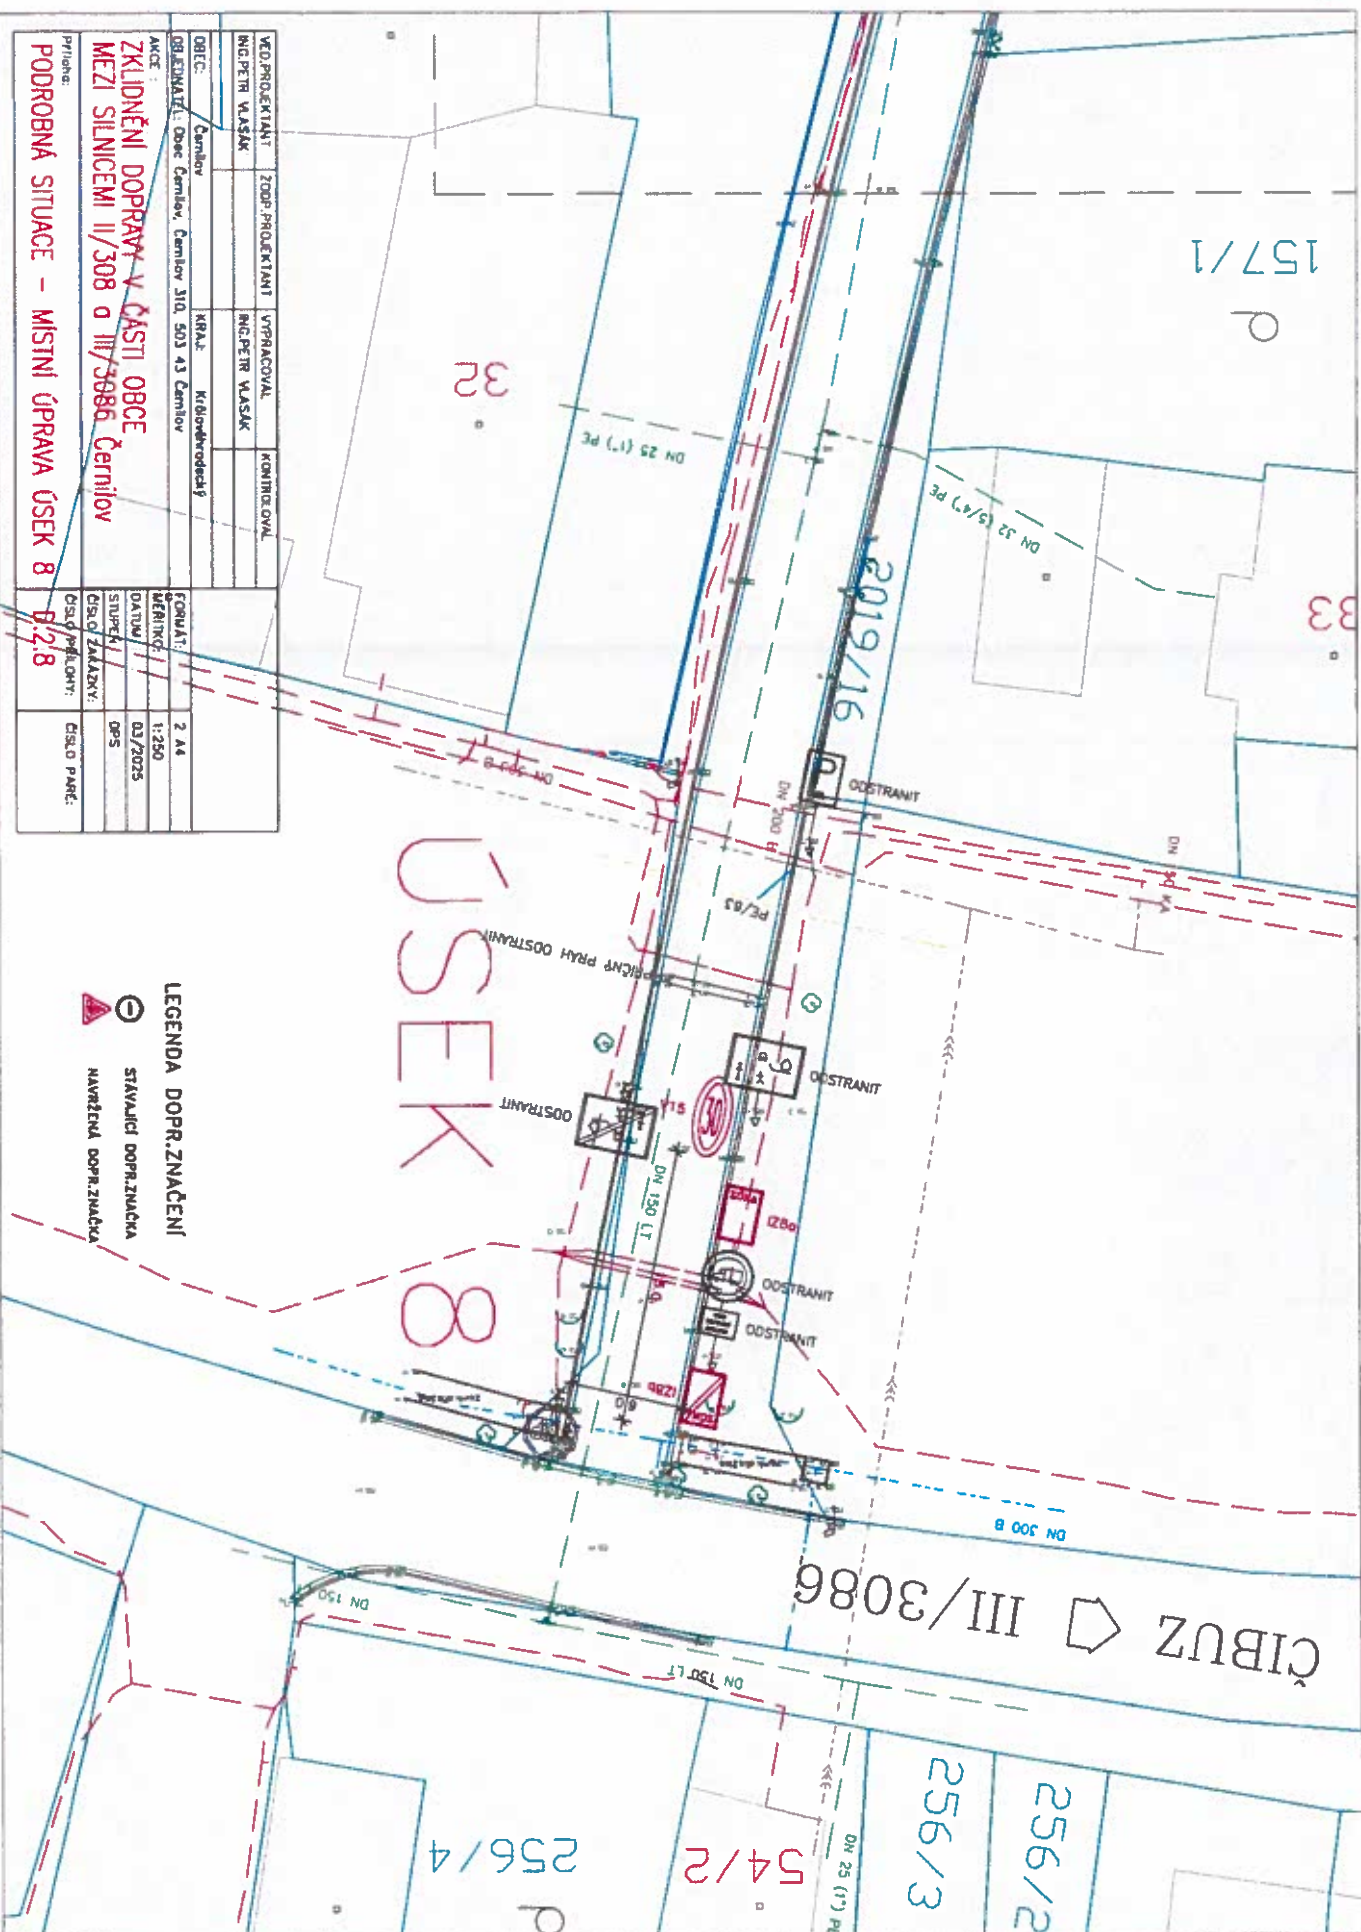

VED. PROJEKTANT	ZODP. PROJEKTANT	VYPRACOVAL	KONTROLOVAL
ING. PETER VASÁK	ING. PETER VASÁK		
OBEC:	Černiv	KRAJ:	Klíčovský
OBCE/MĚSTO:	Obec Černiv, Černiv 310, 503 43 Černiv		
AKCE :	ZKLIDNĚNÍ DOPRAVY V ČÁSTI OBCE MEZI SILNICEMI II/308 a III/3086 Černiv		
Příloha:			
PODROBNÁ SITUACE - MÍSTNÍ ÚPRAVA ÚSEK 8			
ČÍSLO PŘÍLOHY:	8.2.8	ČÍSLO PARC.	
FORMÁT:	2 A4		
ŠKALA:	1:250		
DATA:	03/2025		
STUPEŇ:	POS		
ČÍSLO ZÁKAZNÍ:			

LEGENDA DOPR. ZNAČENÍ

⊕ STAVAJÍCÍ DOPR. ZNAČKA

⚠ NAVRŽENÁ DOPR. ZNAČKA