


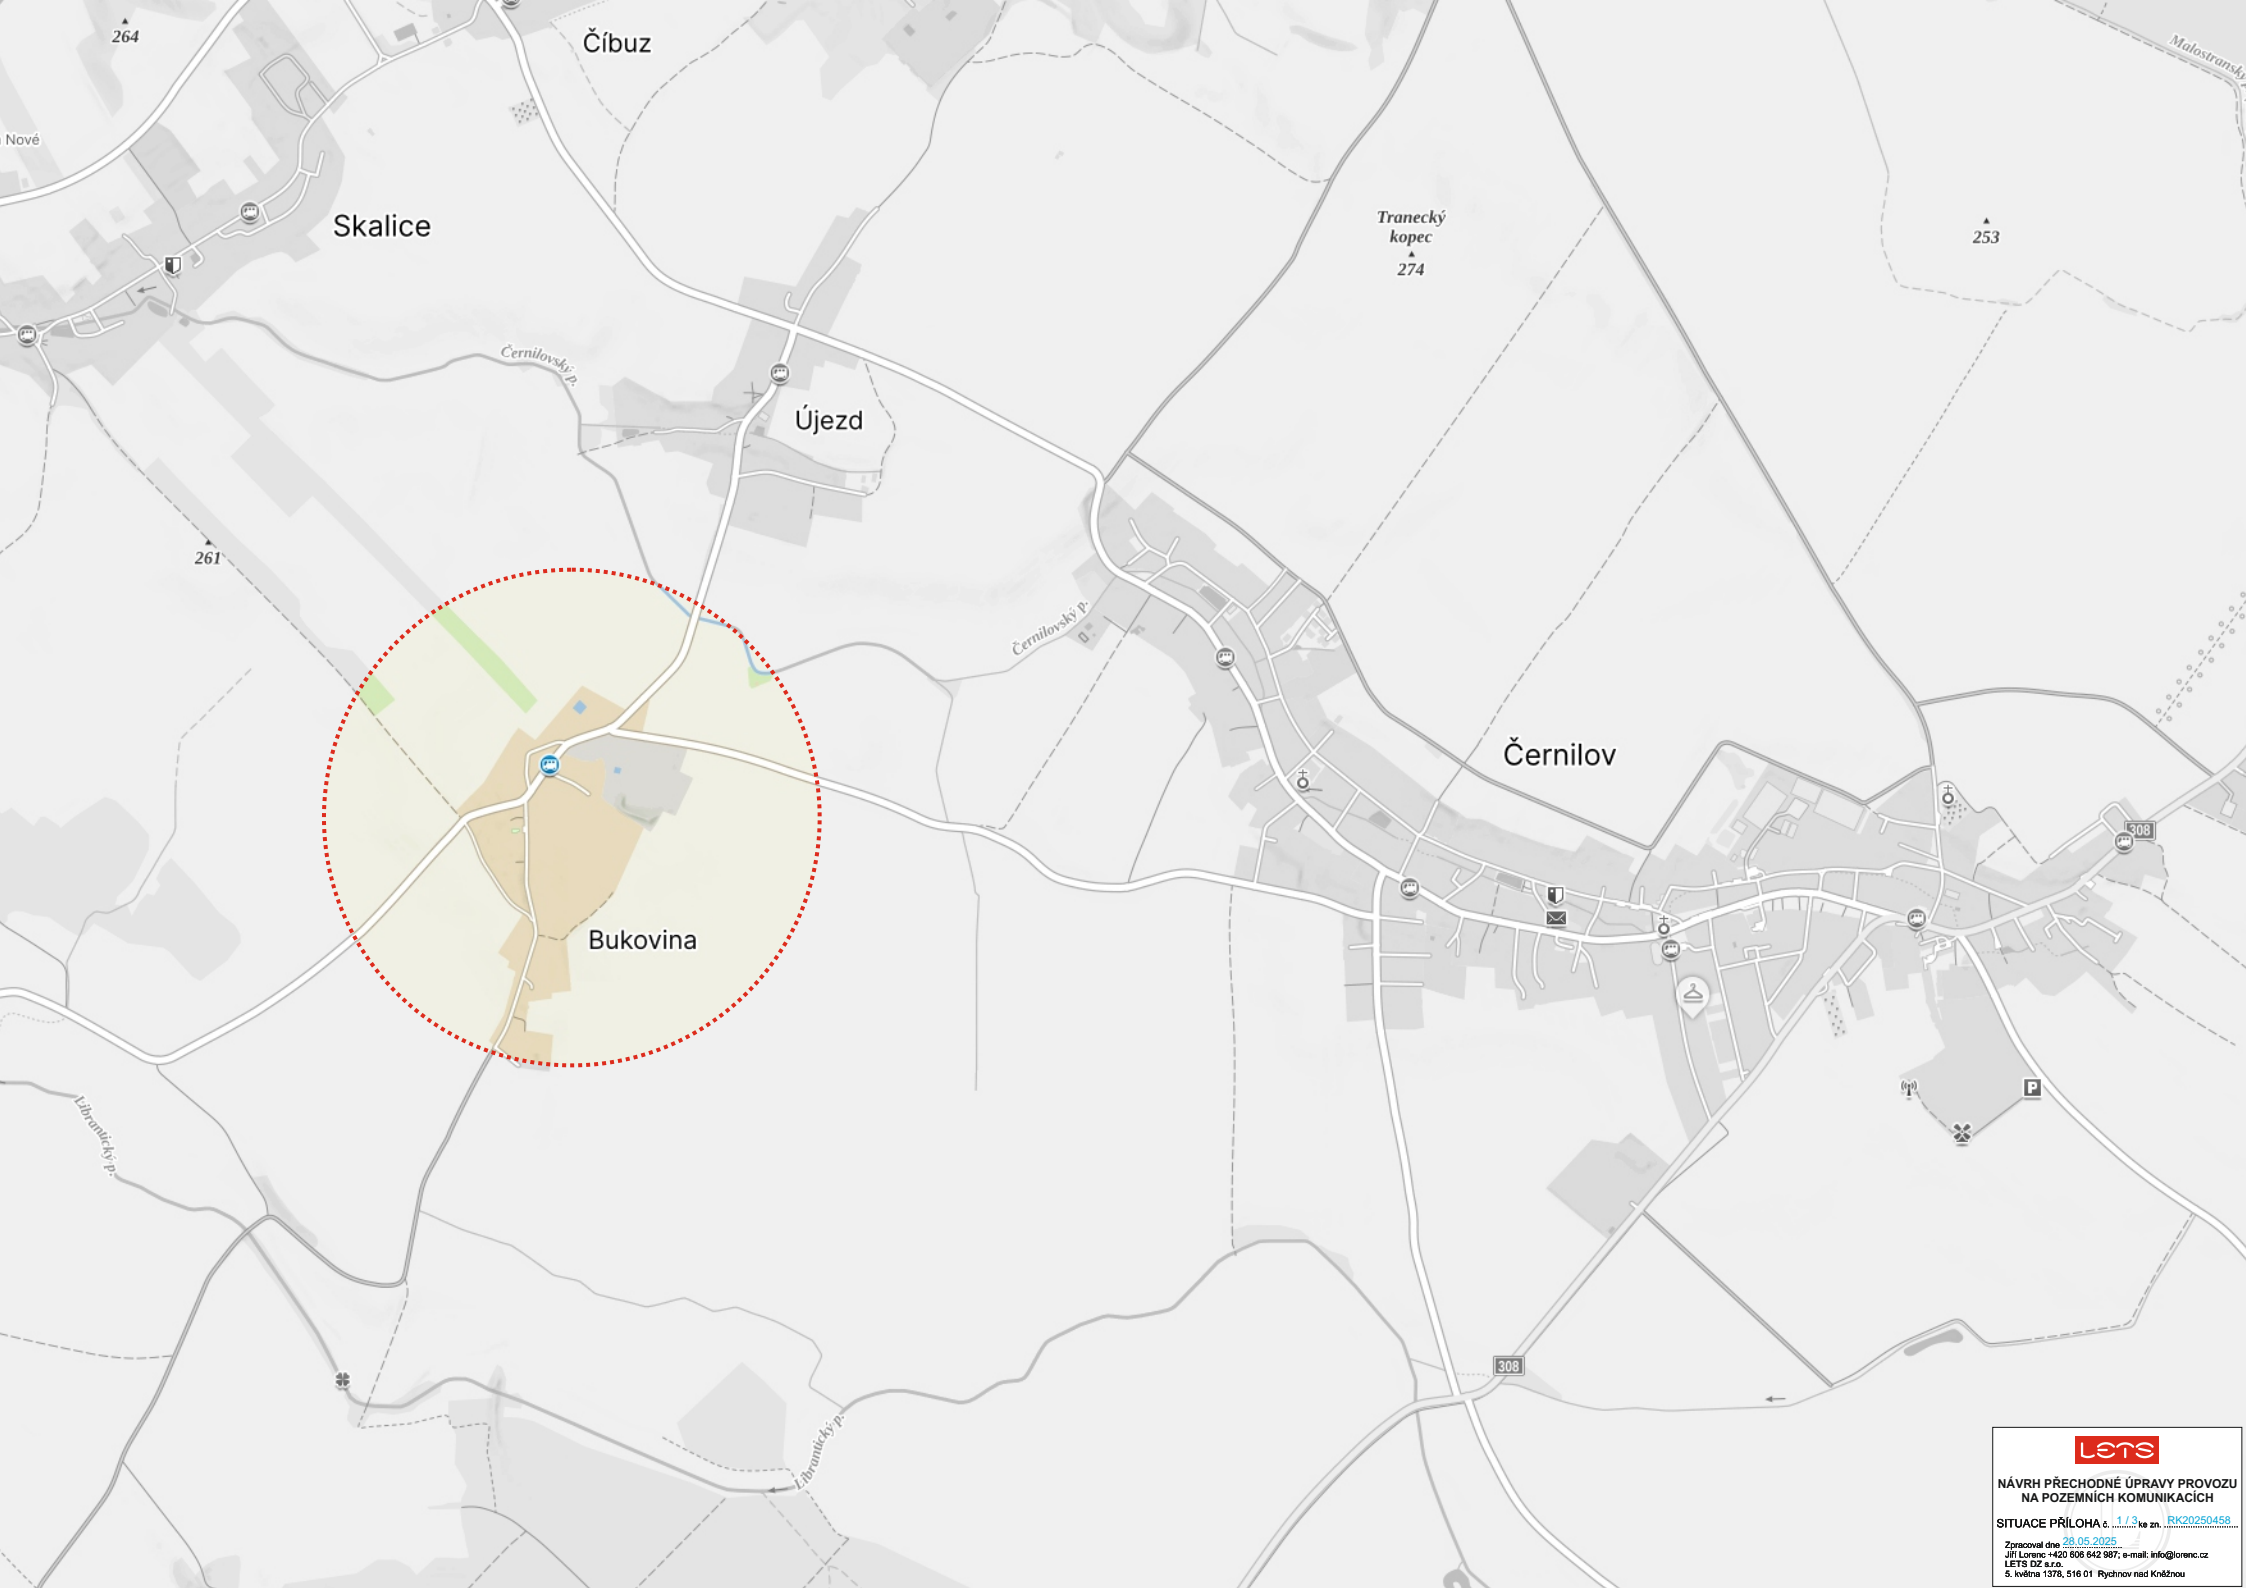


OD230 – skupina komunikace 01



OD230 – skupina komunikace 01

Pracovní místo na pozemní komunikaci
– posuvné pracovní místo otevřený výkop, startovací jámy, atd.

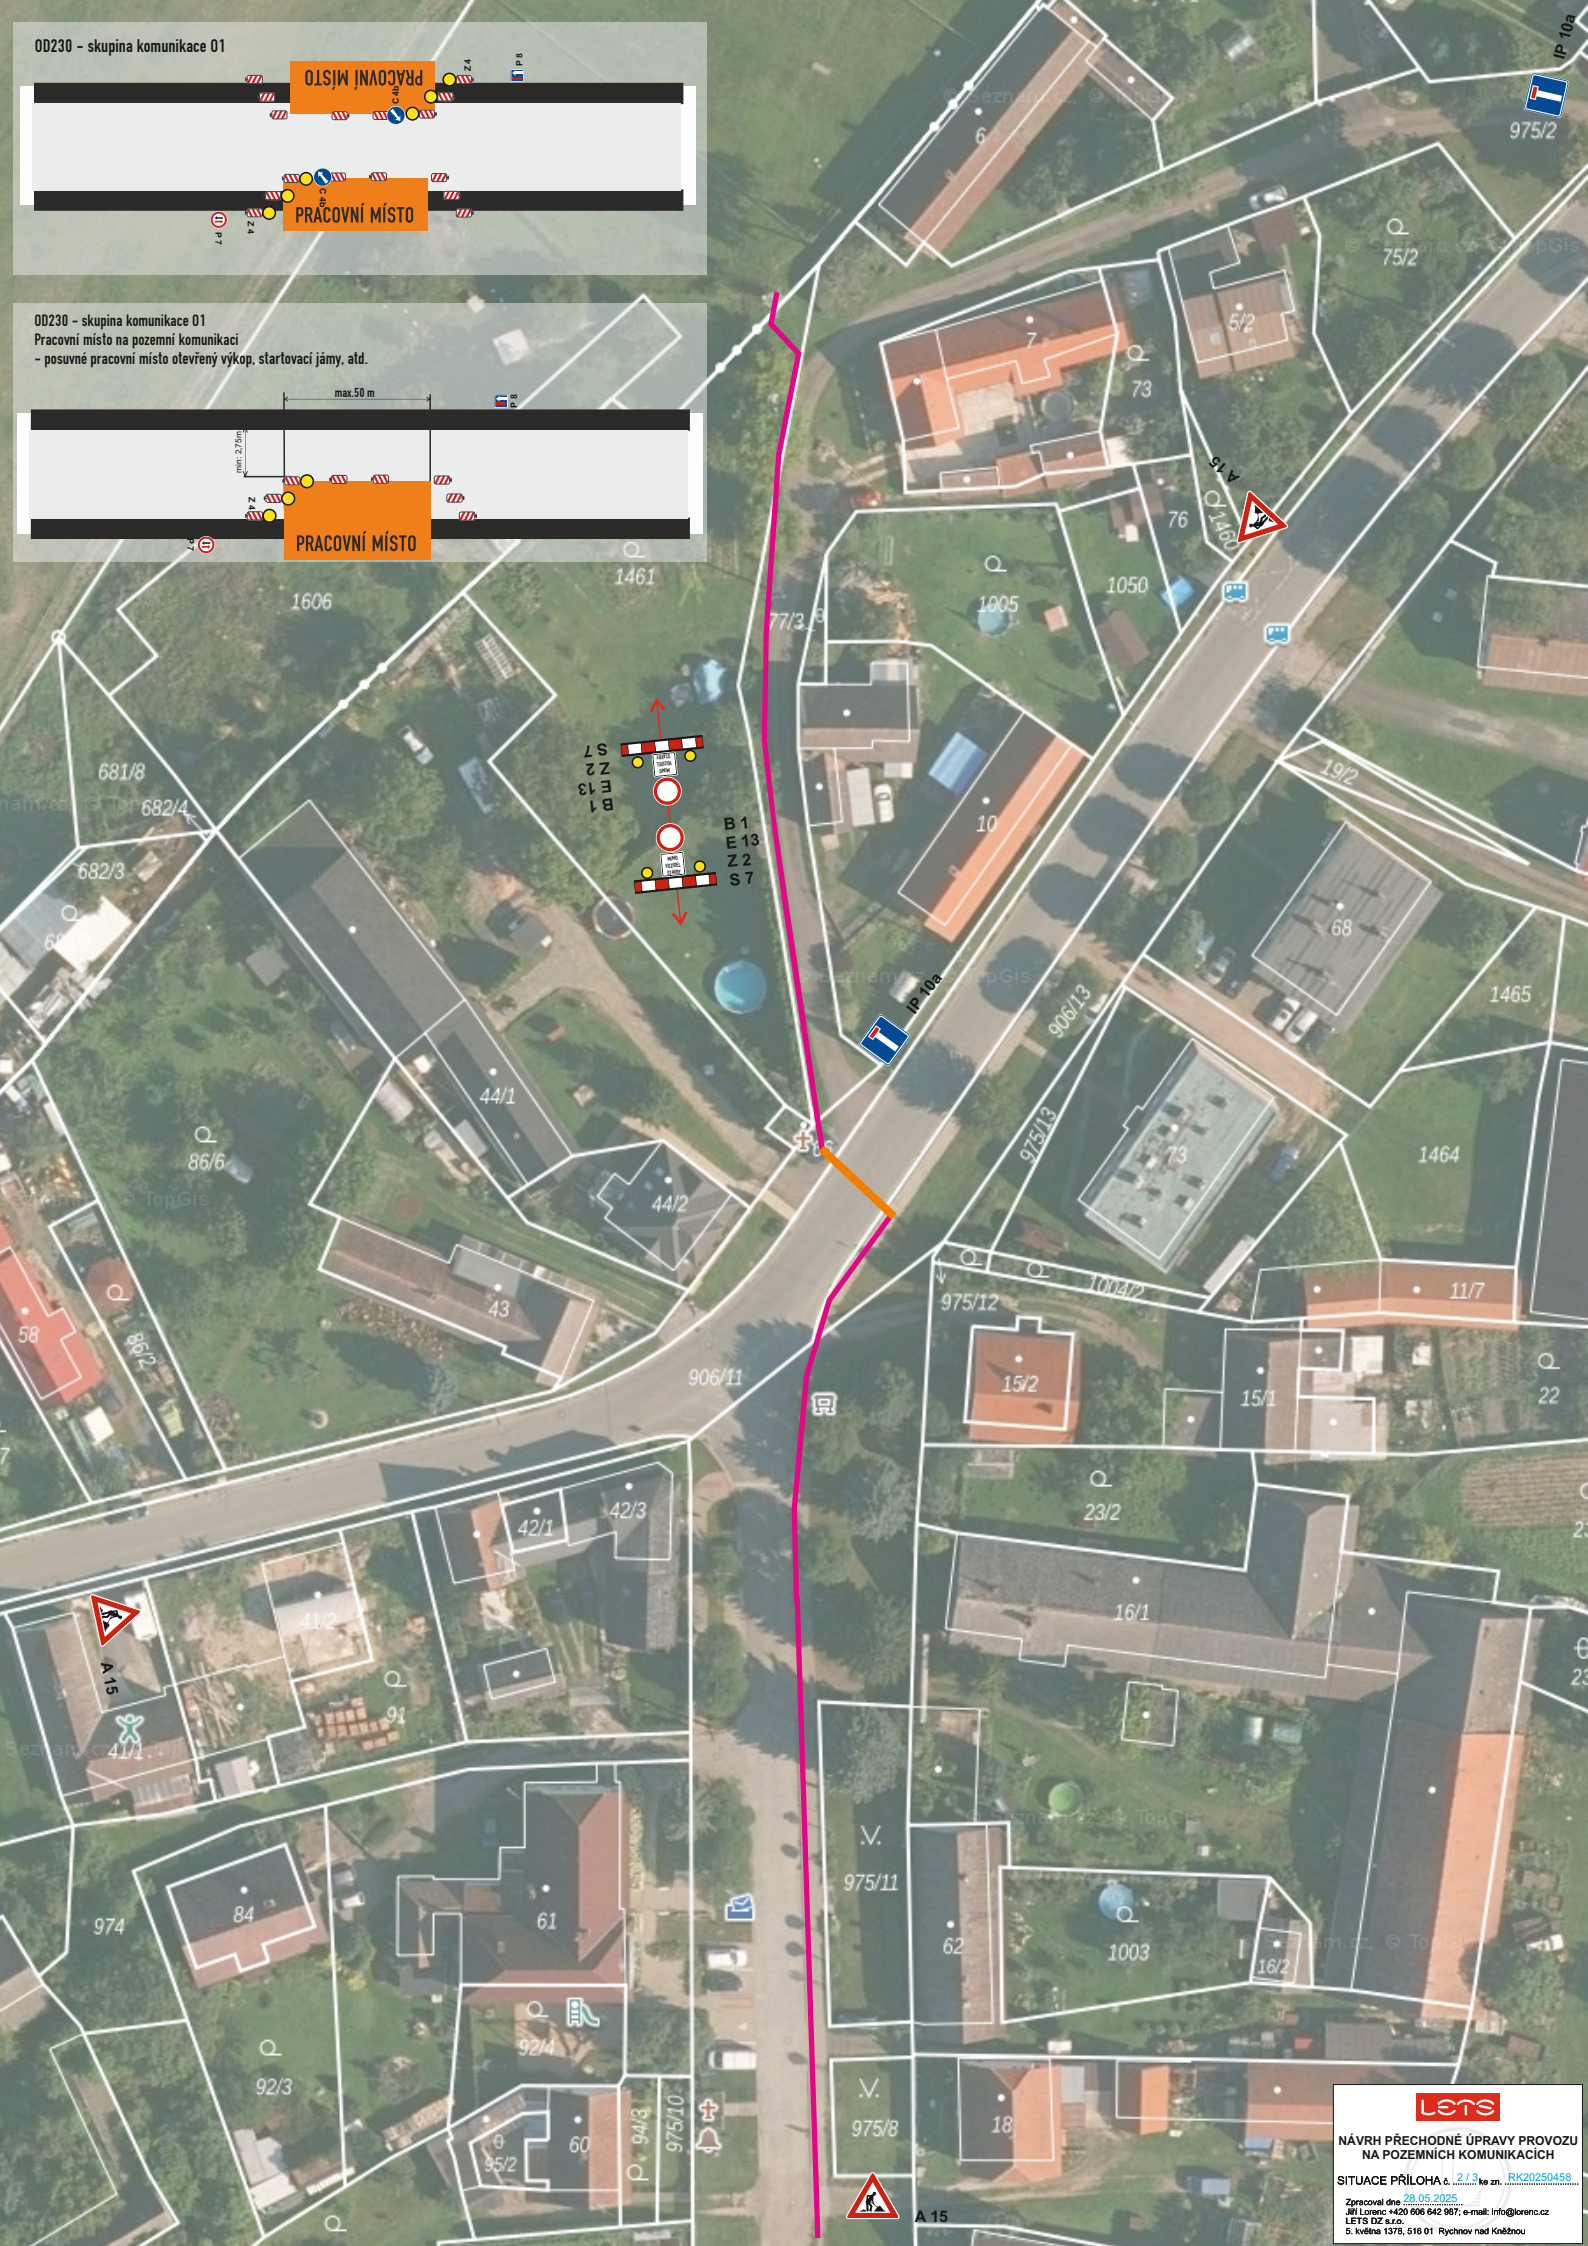

lets

NÁVRH PŘECHODNÉ ÚPRAVY PROVOZU
NA POZEMNÍCH KOMUNIKACÍCH

SITUACE PŘÍLOHA 2/3 ke zn. RK20250458

Zpracováno dne 28.05.2025
Jiří Lorenc +420 606 642 987; e-mail: info@lorenci.cz
LET'S D2 s.r.o.
5. května 1378, 518 01 Rychnov nad Kněžnou

