


Situace 1 : 250

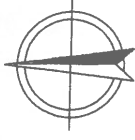

OBEC ČERMILOV SOUTLAĀÍ
SE STAVBOU KANALIZAČNÍ PŘÍPOJKY
PĚ TOTOHO SITUAČNÍHO VÝKRESU
23.11. 2023
INA. PETR STARA, STAROSTA

OBEC ČERMILOV
503 43 Čermilov 316
tel.: 495 431 22
ICO: 268 674


KANALIZAČNÍ PŘÍPOJKA DN 150
PVC/KG d160 x 4,7 mm (SN8)
Délka: 11,0 m / Spád: 2%
UKONČENA V NOVÉ TYPOVÉ PĚSTOVÉ ŠAHTĚ Š1

ULOŽENÍ nového potrubí v pozemcích:

- 2671/1 OSTATNÍ PLOCHA, KOMUNIKACE: vlastník: Královhradecký kraj, Pivovarské nřm. 1245/2, 500 03 HK
Prřvo hospodářen: Sprřva silnic Královhradeckého kraje, Na Okrouhřku 1371/30, 500 02 HK
délka uložení: 5,70 m (PVC DN 150 mm)
- 2671/3 OSTATNÍ PLOCHA, KOMUNIKACE: vlastník: Obec Čermilov, ř.p. 310, 503 43 Čermilov
délka uložení: 3,70 m (PVC DN 150 mm)
- 2671/30 ZASTAVĚNĚ PLOCHA A NĚDVORĚ / vlastník: INVESTORKA
délka uložení: 1,50 m (PVC DN 150 mm)

CELKEM: 11,0 m

ZPRACOVATEL PD: JŘ ŠINDELĀŘ Hradcova 88726, H. TrřbovĚ 2 IC: 12977 861, ĀKARI: 0601781		ParĚ:	
PROJEKT: ČERMILOV, ř.p. 178 KANALIZAČNĚ PŘĚPOJKA		Datum: 11/2023	
INVESTOR: Jitka SouřkovĚ, Pod ZĚmečkem 1765/5 500 06 Hradec KrĚlove		Stupeň: DUR	
MĚSTO STAVBY: Čermilov, ř.p. 178 (st.p.ř. 230), ř.p. 2671/3, 2864/1		Ā. zřk.: 1655-23	
VÝKRES: CELKOVĚ SITUACE 1 : 250		Ā. výřk.: KP-2	
		MĚŘITKO: 1 : 250	

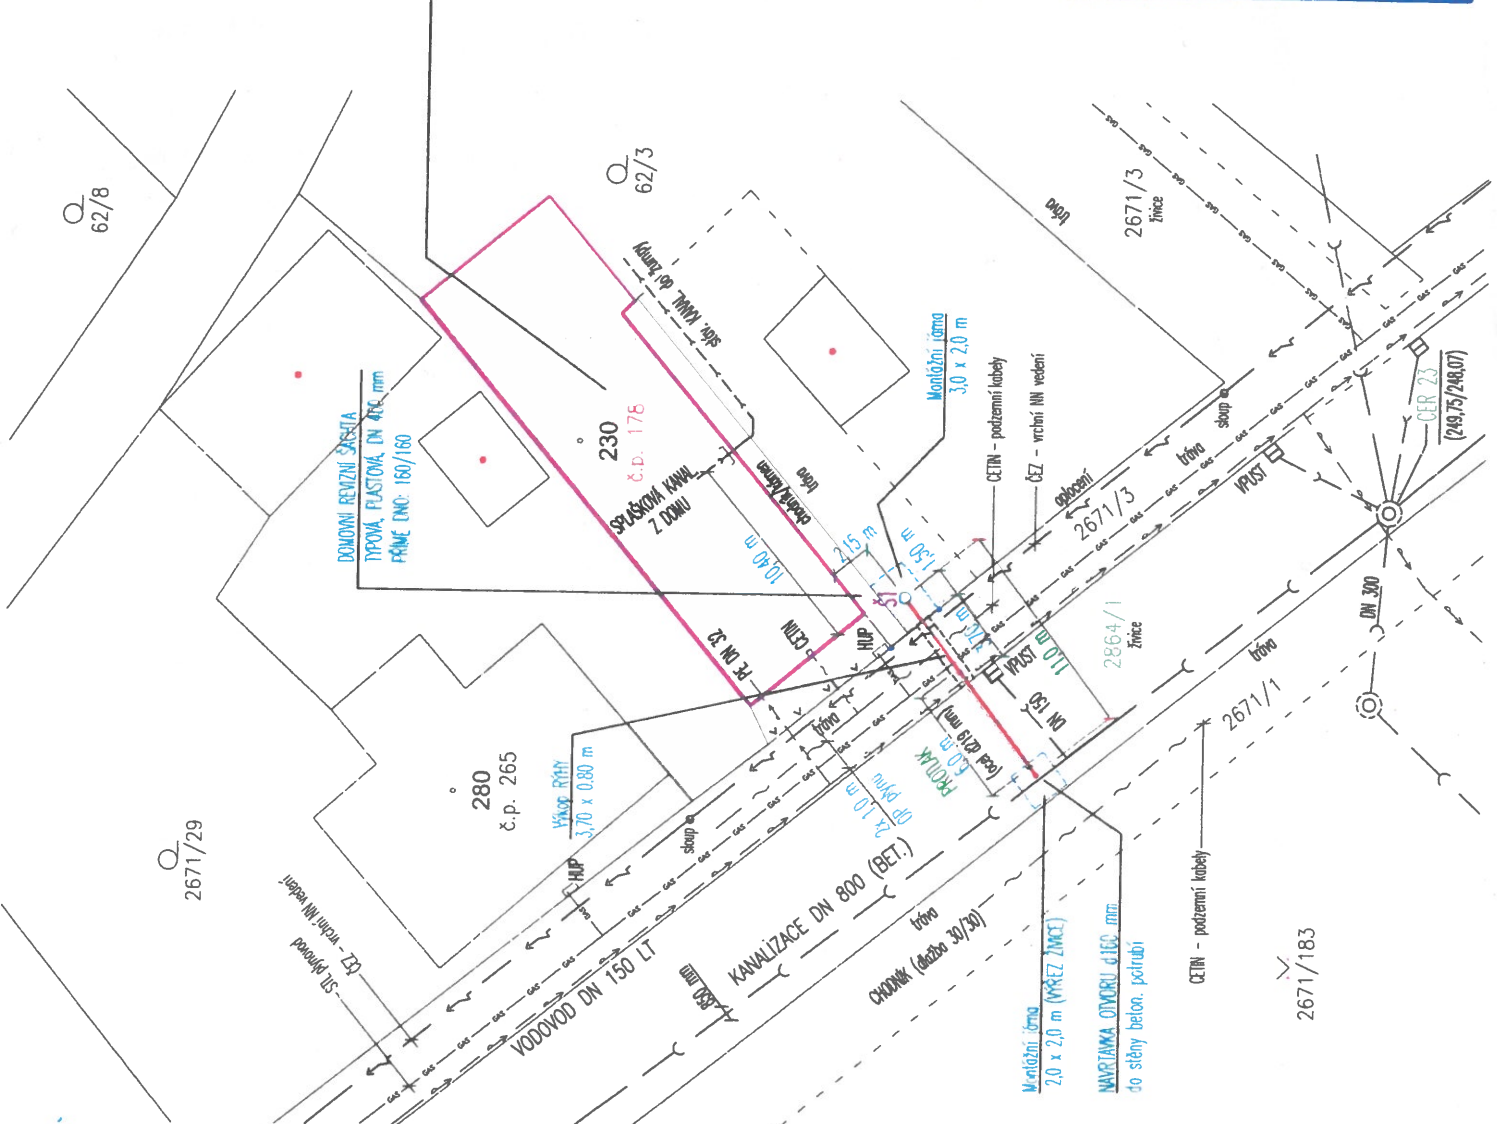

2671/183

-cca 50

A15



ZZ

0



4 m



volný
prostor
20 m

C4b

ZZ

0

max. 30



A15

cca 50

