




Technická zpráva

Navržená úprava provozu řeší dopravní obslužnost v obci Černilov při výstavbě elektroměrového rozvaděče pro p.č. 91. Zemní práce v délce 17 m budou prováděny střídavě po obou stranách komunikace (zelený pás) a protlakem pod komunikací (cca 7 m). Zhotovitel zajistí podle postupu stavebních prací správné použití DZ P7 a P8. Zabezpečené startovací jámy budou na straně u komunikace označeny DZ 74. Pracovní místo pro potřebu stání techniky je navrženo v souladu s požadavky T66 schéma B/5.2 vydaných MDČR po úpravě.

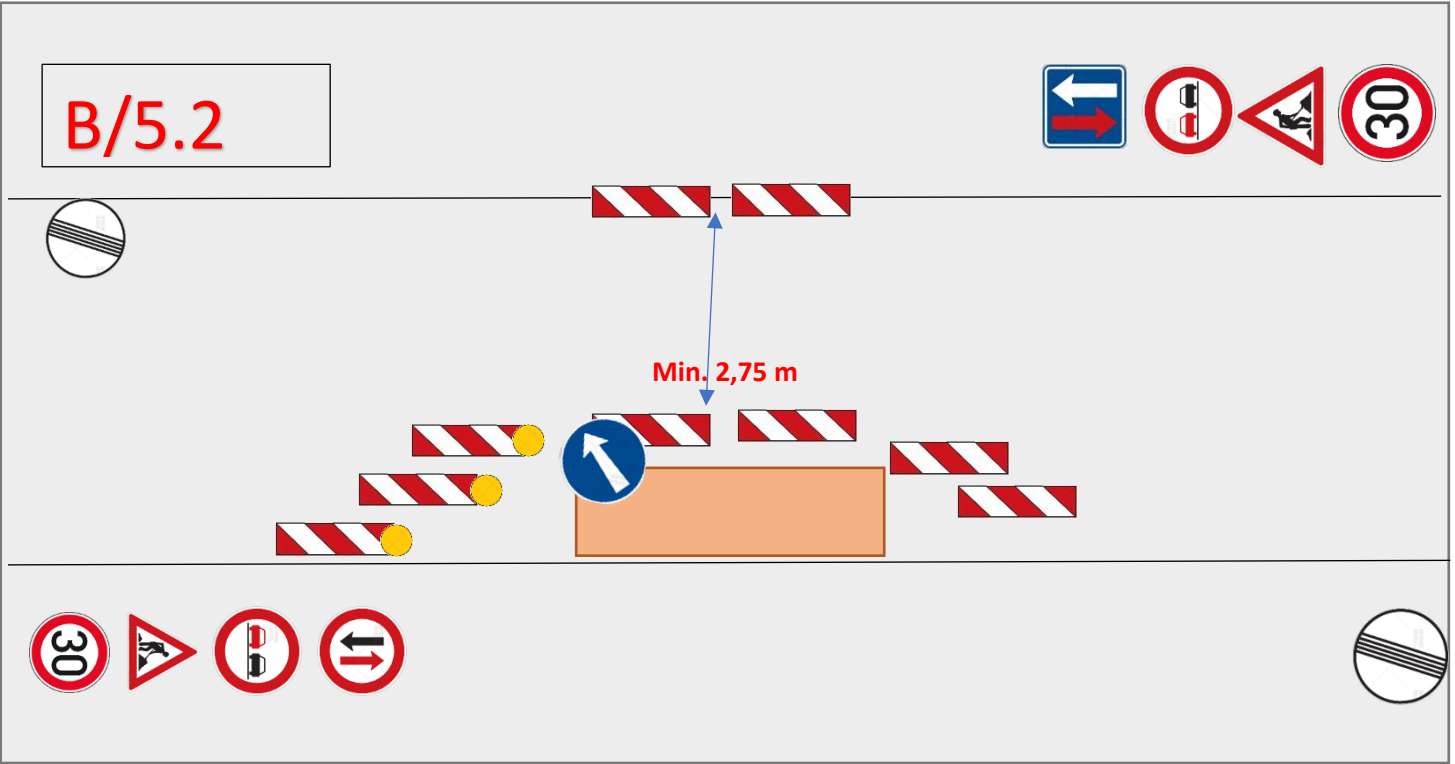

Legenda:

Pracovní místo dle TP 66/B/5.2 po úpravě



Obec: Černilov

Katastrální území: Bukovina u Hradce Králové

Dotčené parcely: p.č. 906/11

ČEZ Distribuce, a.s.

Teplická 874/8
405 02 Děčín IV – Podmoly
IČ: 247 29 035
DIČ: CZ 247 29 035

RYDVAL – ELEKTRO s.r.o.

Plk. Truhláře 114
512 51 Lomnice nad Popelkou
IČ: 252 98 194
DIČ: CZ 252 998 194

Název stavby:

Bukovina, st.p.č.41/2, SV + knn

Číslo stavby:

IV-12-2022562

Název výkresu:

Dopravní inženýrské opatření

Datum:

26.4.2023