


LEGENDA :

STÁVAJÍCÍ SÍTĚ:


- VEREJNÝ VODOVOD, VODOVODNÍ PŘÍPOJKA
- VEREJNÁ KANALIZACE, KANALIZAČNÍ PŘÍPOJKA
- VEREJNÝ STYL PLYNOVOD
- KABEL SPOJŮ CETIN
- PODZEMNÍ ELEKTRICKÉ VEDENÍ NN
- VÝCHNÍ ELEKTRICKÉ VEDENÍ NN
- KABEL VĚREJNÉHO OSVĚTLENÍ

NAVŘZENÉ SÍTĚ:

- SO 04 - VĚREJNÁ KANALIZACE
- SO 05 - VĚREJNÝ VODOVOD
- SO 06 - ZATŘENÉ VODOTÉČE, VODNÍ PRŮTOK
- VODOVODNÍ PŘÍPOJKA
- KANALIZAČNÍ PŘÍPOJKA
- KABEL VĚREJNÉHO OSVĚTLENÍ (JINÝ PROJEKT)
- KATASTRÁLNÍ ČÍSLO DOTČENÉHO POZEMKU

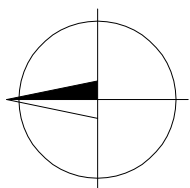

ČERNILOV

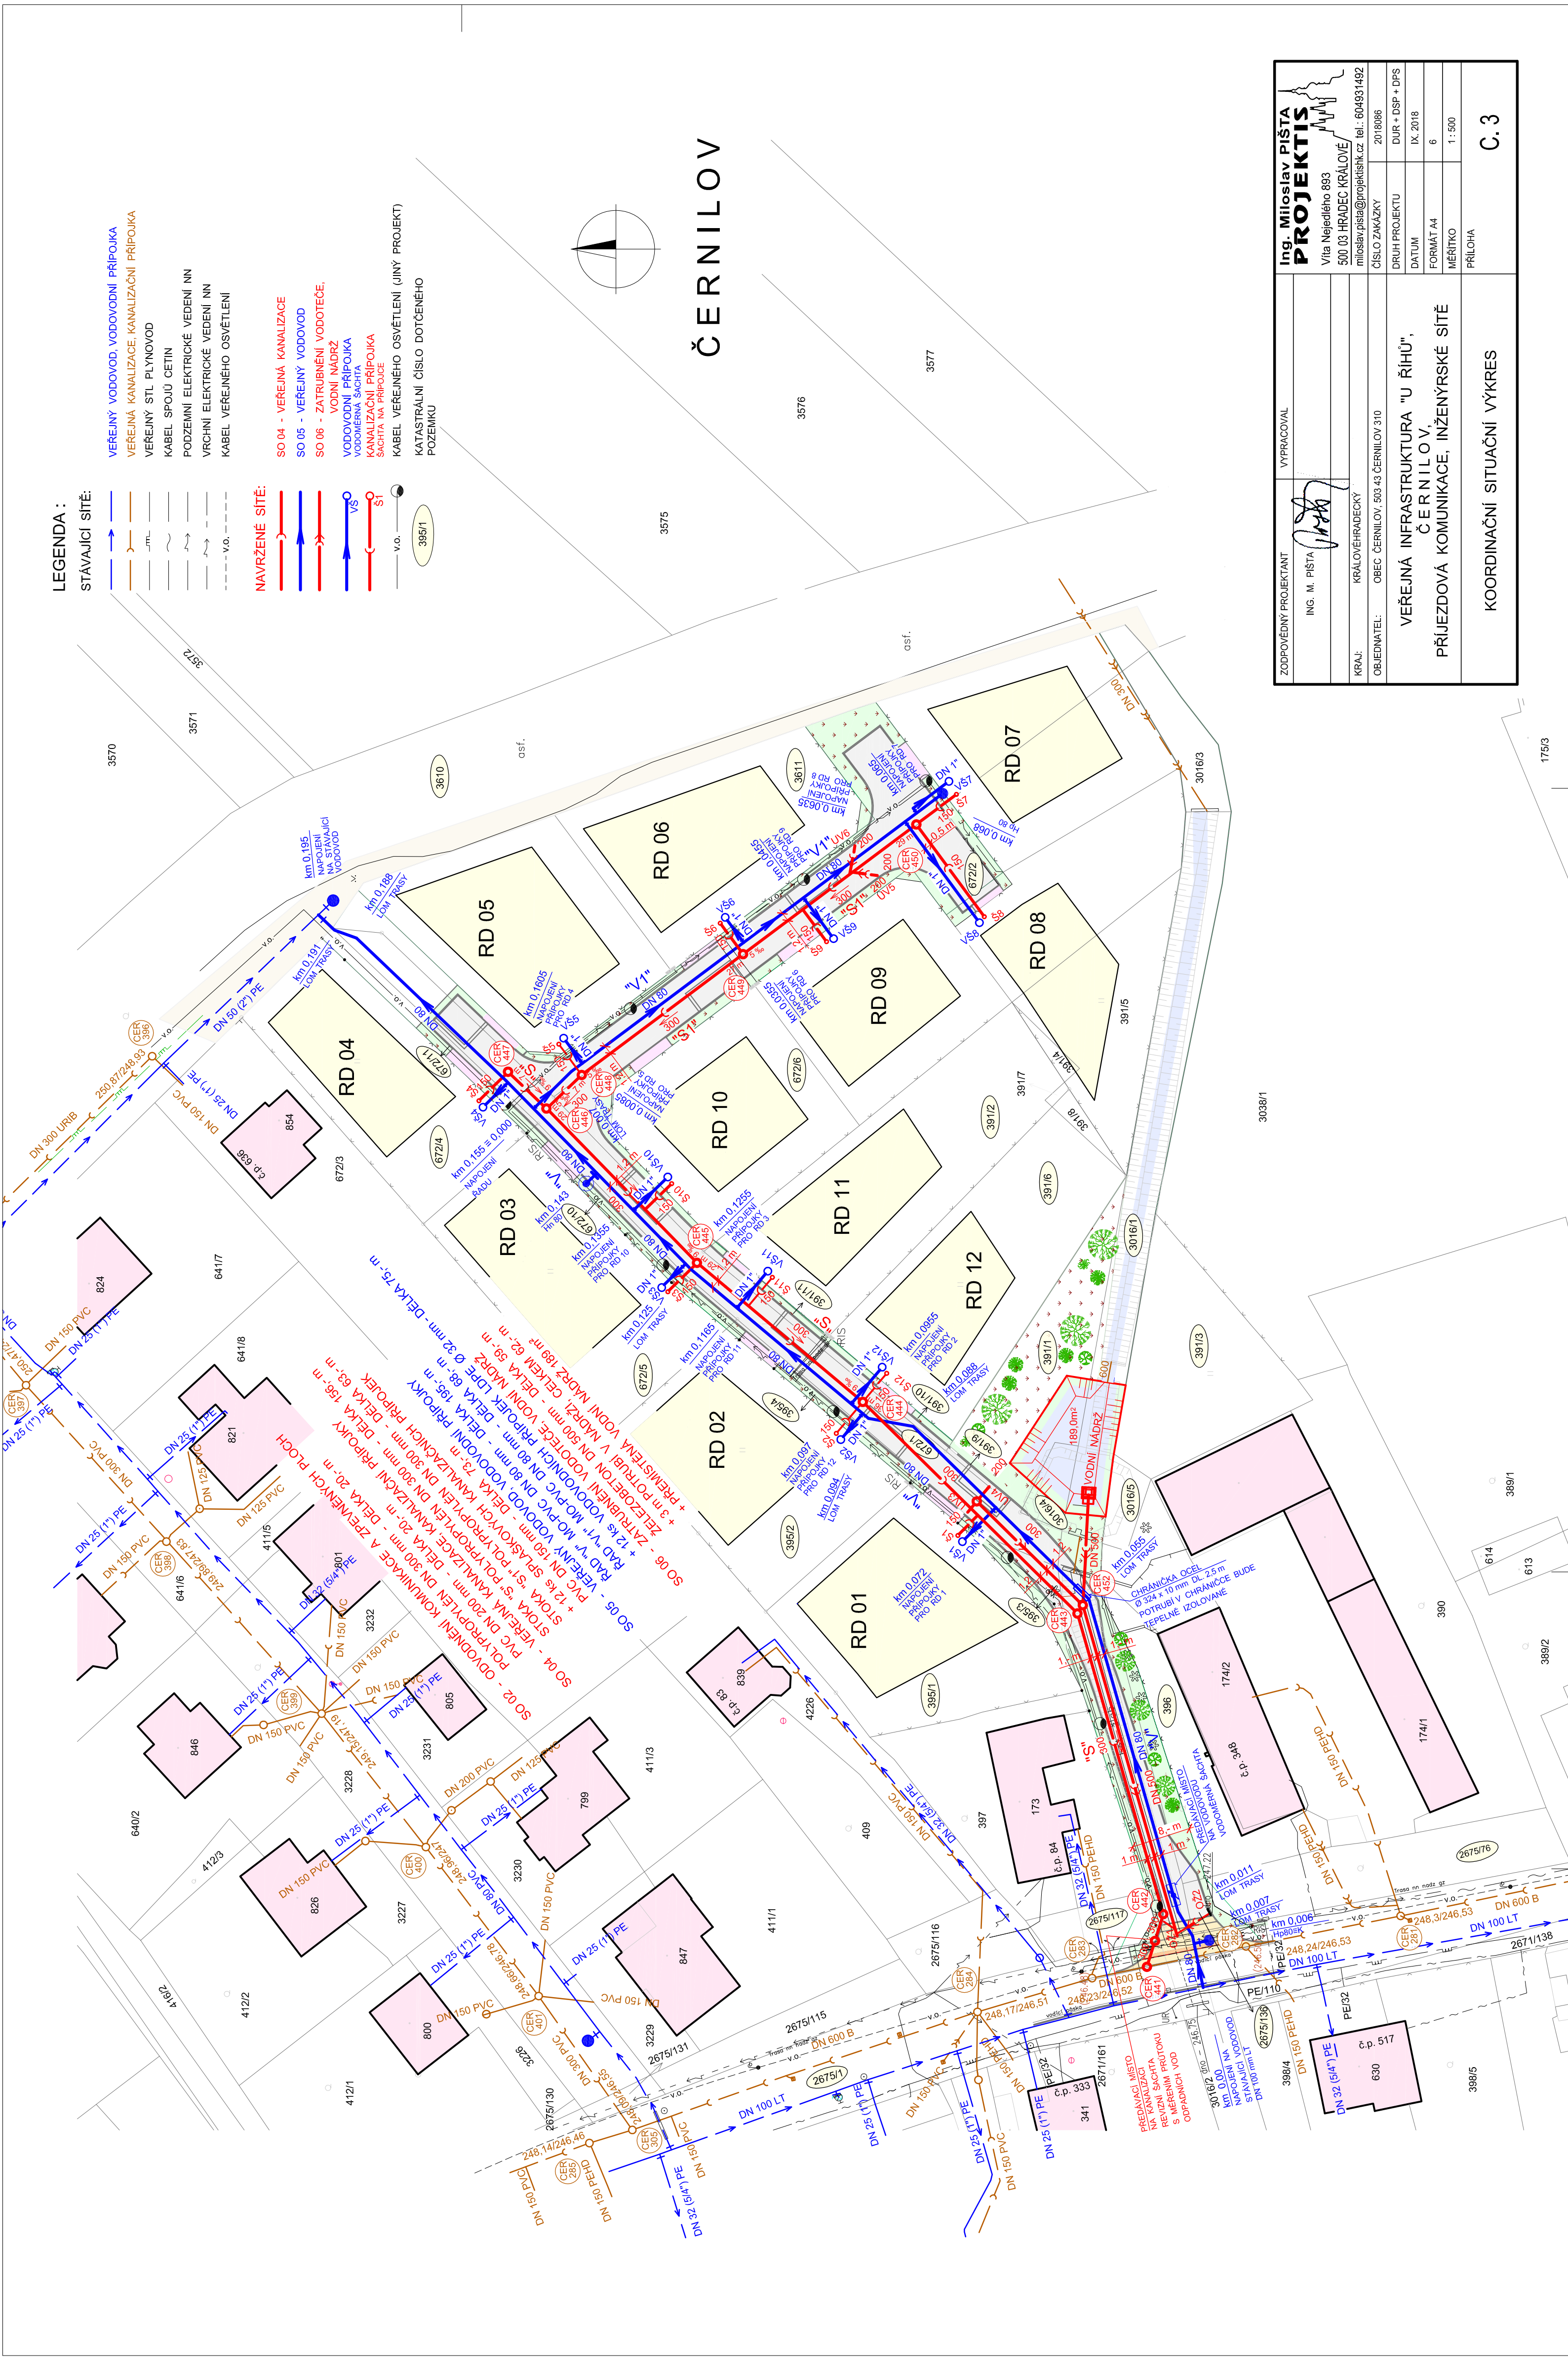

ZODPOVĚDNÝ PROJEKTANT	ING. M. PÍŠTA	VYPRACOVAL	Ing. Milošlav PÍŠTA
KRAJ:	KRAJ VYŠKOVSKÝ		PROJEKTIS
OBJEKTOVÝ ÚČEL:	VEREJNÁ INFRASTRUKTURA "U ŘÍHU", ČERNILOV		Vita Nejedlého 893
	PŘÍJEZDOVÁ KOMUNIKACE, INŽENÝRSKÉ SÍTĚ		500 03 HRADEC KRÁLOVÉ
			milošlav.pista@projekts.cz tel. 604931492
			ČÍSLO ZAKÁZKY
			201806
			DUR + DSP + DPS
			IX. 2018
			FORMÁT A4
			6
			MĚŘITKO
			1:500
			PRÍLOHA
			C. 3