Seznam souřadnic (S-JTSK):

Číslo bodu	Y	X	kk	Poznámka
68-4	635297.94	1035077.48	4	
68-6	635227.27	1035001.78	4	
81-201	635120.70	1035030.90	8	
129-299	635214.59	1035166.97	3	
192-593	635352.44	1035029.22	3	
192-648	635329.15	1035012.58	3	plast.mezník
1	635208.00	1035030.00	3	
2	635127.44	1035040.67	8	
3	635345.97	1035024.60	3	
4	635252.00	1035028.27	4	

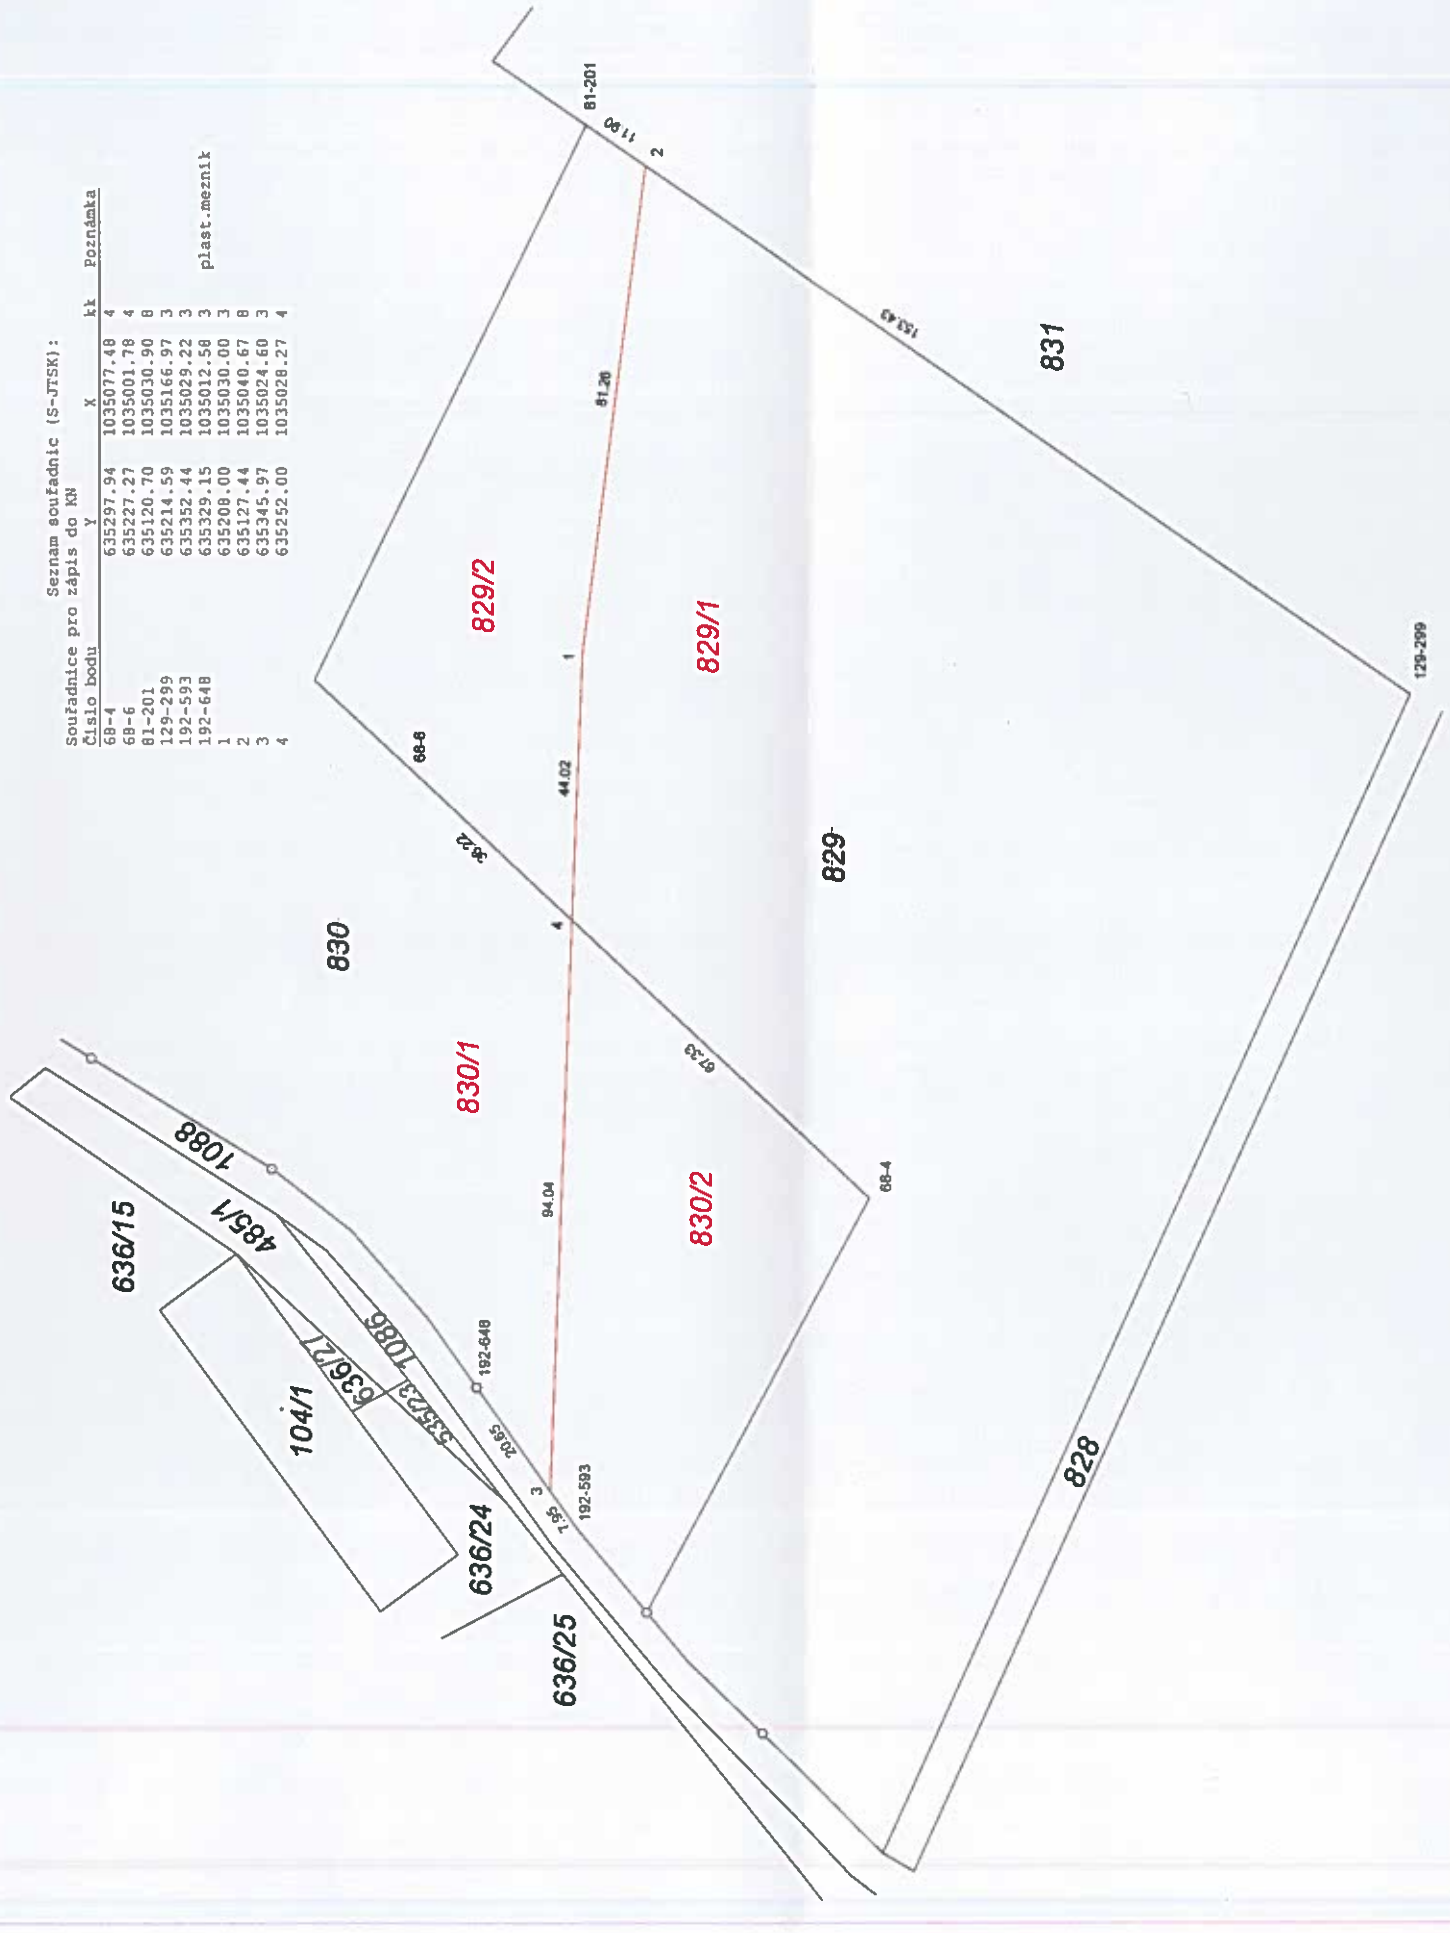

VÝKAZ DOSAVADNÍHO A NOVÉHO STAVU ÚDAJŮ KATASTRU NEMOVITOSTÍ

Dosavadní stav					Nový stav													
											Porovnání se stavem evidence právních vztahů							
Označení pozemku parc. číslem	Výměra parcely			Druh pozemku	Označení pozemku parc. číslem	Výměra parcely			Druh pozemku	Typ stavby	Způs. určení výměr	Díl přechází z pozemku označeného v		Číslo listu vlastnictví	Výměra dílu			Označení dílu
				Způsob využití					Způsob využití	Způsob využití		katastru nemovitostí	dřívější poz. evidenci					
	ha	m	2			ha	m	2							ha	m	2	
829	2	29	87	orná půda	829/1	1	96	67	orná půda		0	829		205	1	96	67	
					829/2		33	20	orná půda		0	829		205		33	20	
830	2	75	23	orná půda	830/1	2	42	03	orná půda		0	830		10001	2	42	03	
					830/2		33	20	orná půda		2	830		10001		33	20	
	5	05	10			5	05	10										

Výkaz údajů o bonitovaných půdně ekologických jednotkách (BPEJ) k parcelám nového stavu

Parcelní číslo podle		Kód BPEJ	Výměra			BPEJ na dílu parcely	Parcelní číslo podle		Kód BPEJ	Výměra			BPEJ na dílu parcely
katastru nemovitostí	zjednodušené evidence		ha	m	2		katastru nemovitostí	zjednodušené evidence		ha	m	2	
829/1		32001		13	30		829/2		32113		33	20	
		32113	1	54	16		830/1		32113	2	42	03	
		32212		29	21		830/2		32113		33	20	

GEOMETRICKÝ PLÁN pro rozdělení pozemku

Vyhotovitel: GON Hradec Králové a.s.
Zemědělská 897
50003 Hradec Králové 3

Číslo plánu: 233-1033/2022
Okres: Hradec Králové
Obec: Čemilov
Kat. území: Újezd u Hradce Králové
Mapový list: DKM Ja 4-7/42

Dosavadním vlastníkům pozemků byla poskytnuta možnost seznámit se v terénu s průběhem navrhovaných nových hranic, které byly označeny předepsaným způsobem:

dř.koliky-ohroženo zemědělskou činností

Geometrický plán ověřil úředně oprávněný zeměměřický inženýr

Jméno, příjmení: Ing. Milada Buštová

Číslo položky seznamu úředně oprávněných zeměměřických inženýrů: 1832/1999

Dne: 6.4.2022 Číslo: 100/2022

Náležitostmi a přesností odpovídá právním předpisům.

Katastrální úřad souhlasí s očíslováním parcel.

KÚ pro Královéhradecký kraj
KP Hradec Králové
Iva Macková
PGP-662/2022-602
2022.04.11 10:01:14 CEST

Stejnopis ověřil úředně oprávněný zeměměřický inženýr:

Jméno, příjmení: Ing. Milada Buštová

Číslo položky seznamu úředně oprávněných zeměměřických inženýrů: 1832/1999

Dne: 11.4.2022 Číslo: 104/2022

Tento stejnopis odpovídá geometrickému plánu v elektronické podobě uloženému v dokumentaci katastrálního úřadu.

Ověření stejnopisu geometrického plánu v listinné podobě

Ing. Milada BUŠTOVÁ úředně oprávněný zeměměřický inženýr